

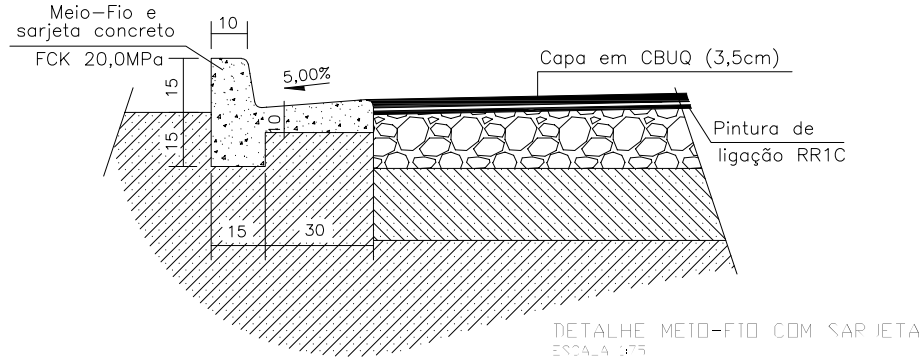


SECÇÃO TIPO DA RUA
ESCALA 1:100

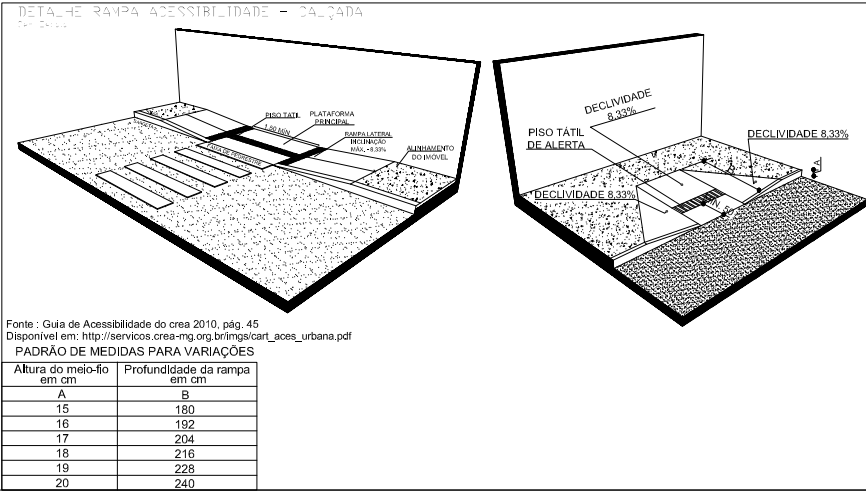

DETALHE MEIO-FIO COM SARIJETA
ESCALA 1:100

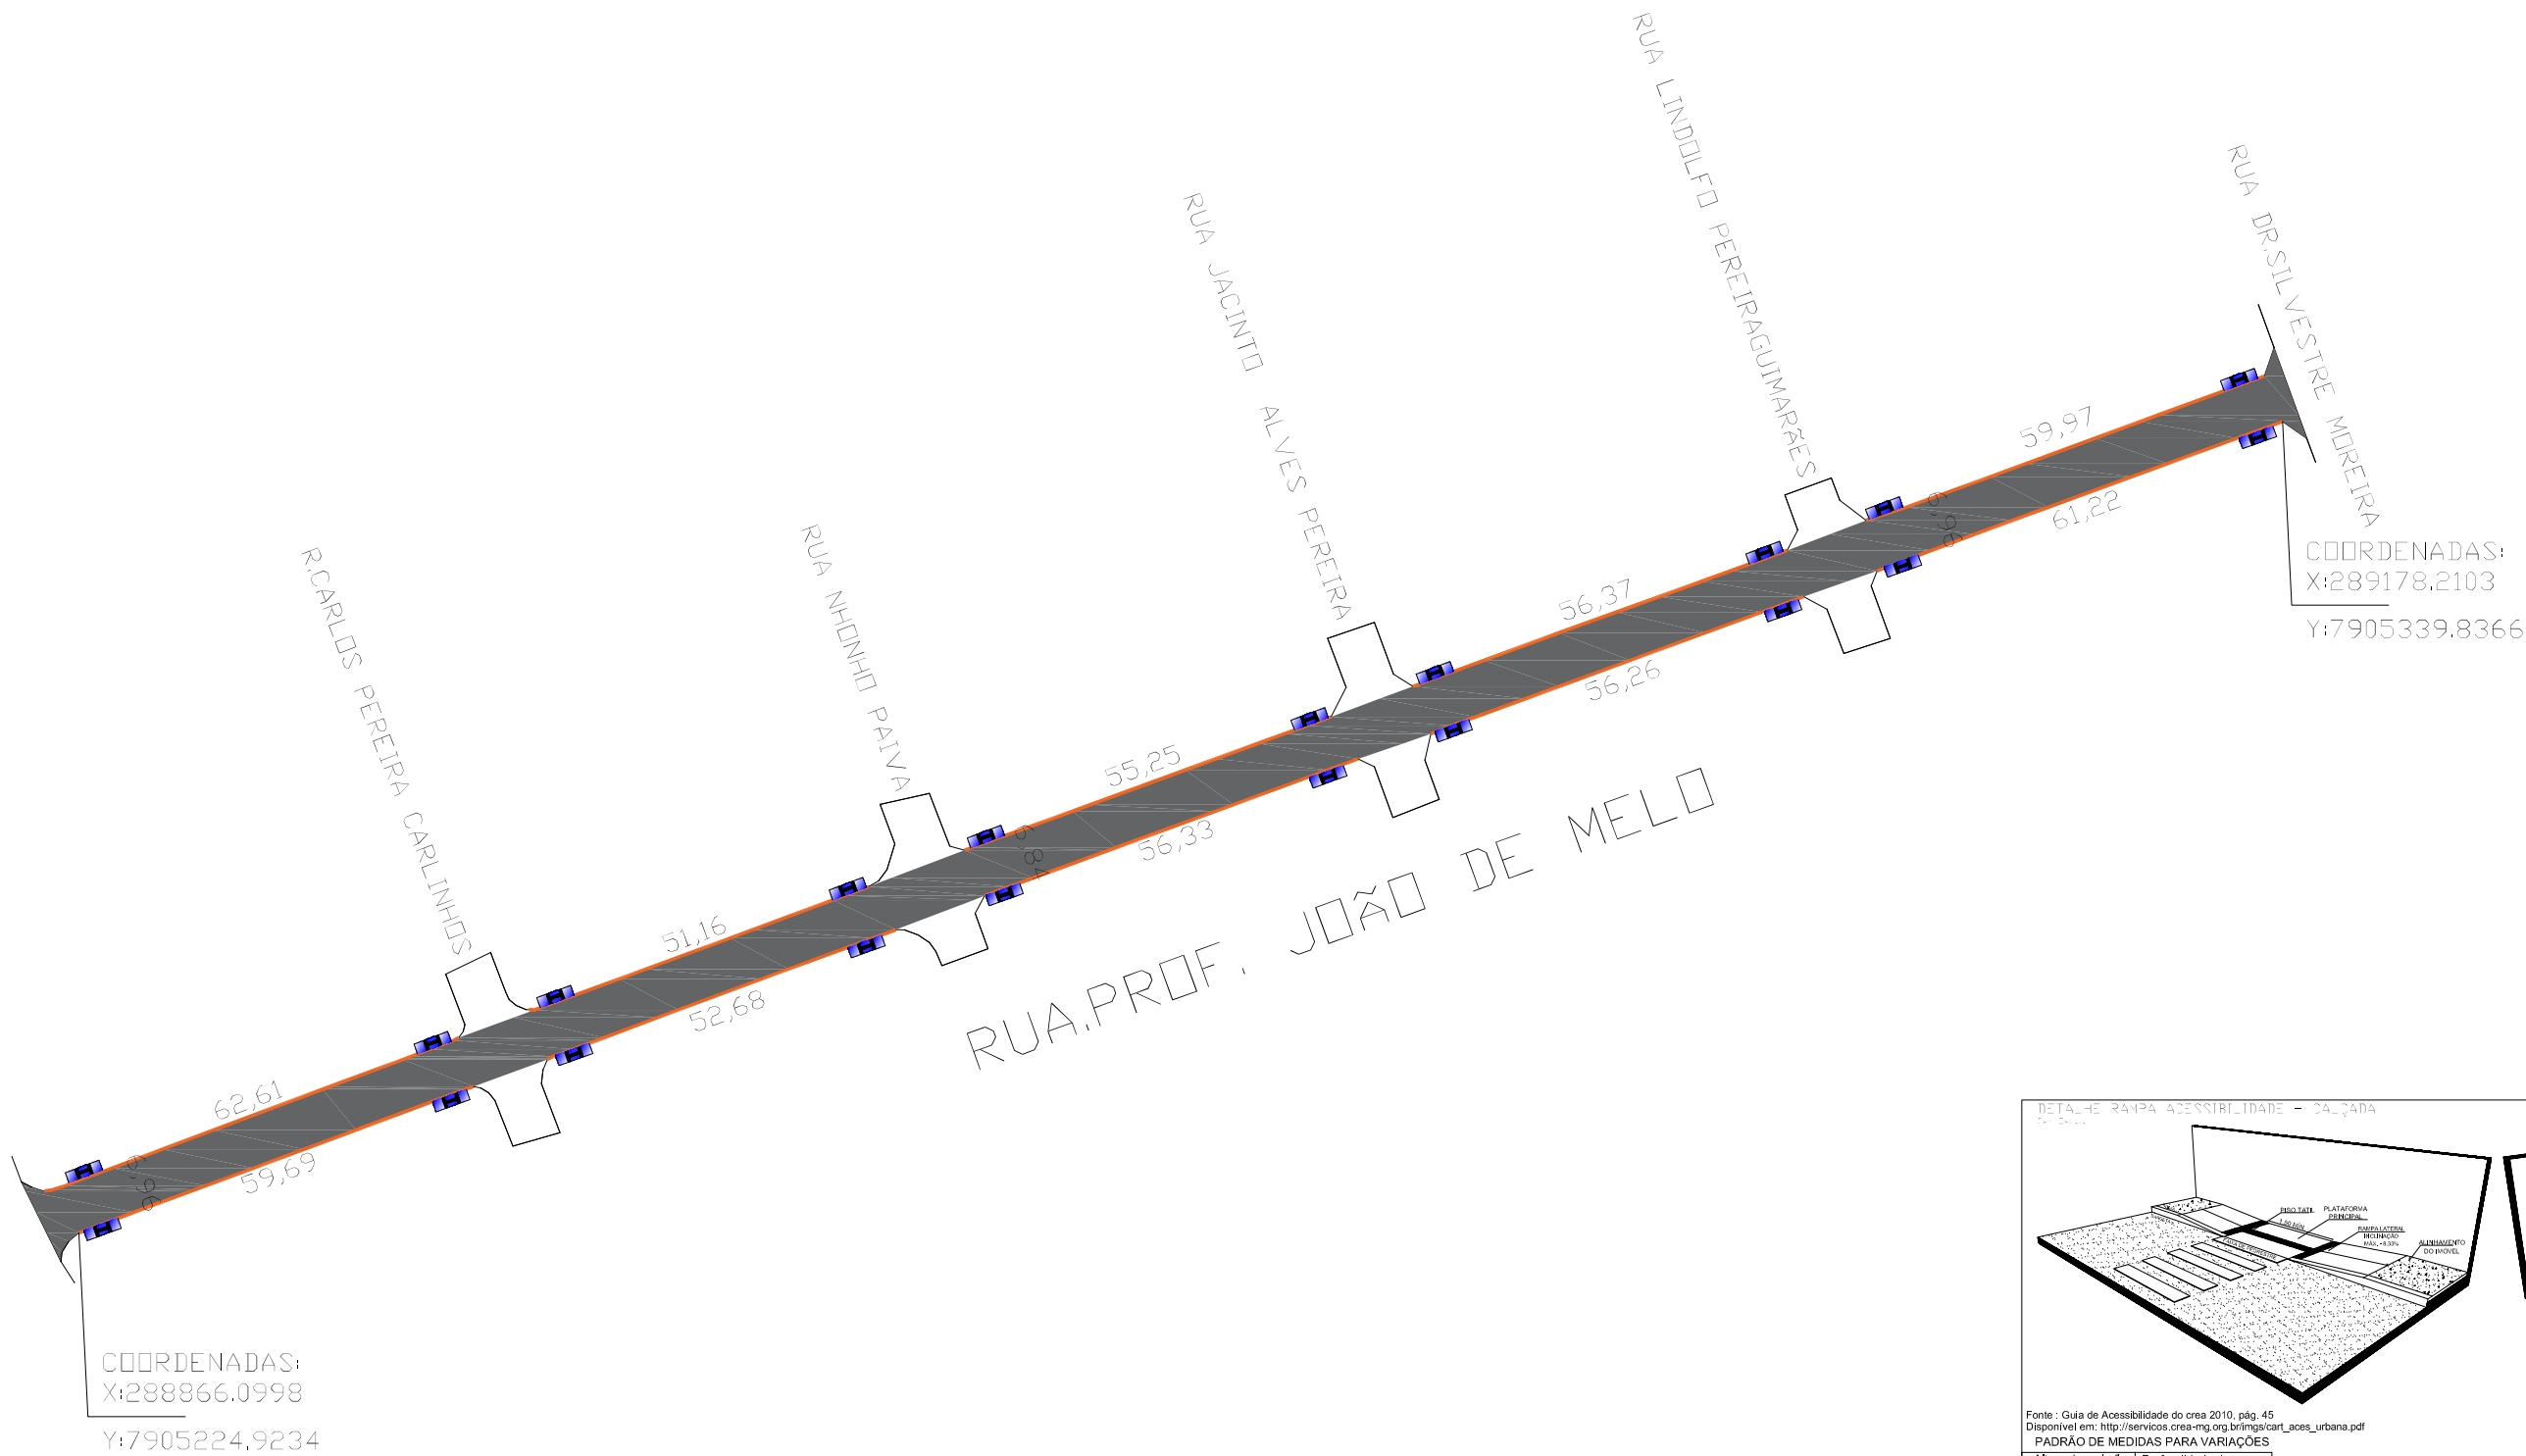

A	B
15	180
16	192
17	204
18	216
19	228
20	240

QUANTITATIVO RUA PROF. JOÃO DE MELO		
RECAPEAMENTO	2.399,36 m²	
SARJETA		
RAMPA	20	

Ø	PROJETO DE RECAPEAMENTO - EXECUTIVO - EMISSÃO INICIAL	DT/SEMOP	13 / 06 / 2023
REVISÃO	DESCRIÇÃO	RESPONSÁVEL	DATA

TODOS OS DIREITOS RESERVADOS. ESTE DOCUMENTO NÃO PODE SER UTILIZADO, COPIADO OU CEDIDO FORA DOS TERMOS CONTRATUAIS, OU SEM AUTORIZAÇÃO DO RESPONSÁVEL. ESTE DESENHO DE PROPRIEDADE DO **MUNICÍPIO DE PATROCÍNIO** DEVE SER UTILIZADO SOMENTE PELO PESSOAL AUTORIZADO, DENTRO DOS INTERESSES DO MUNICÍPIO. É PROIBIDA A SUA REPRODUÇÃO TOTAL OU PARCIAL SEM PERMISSÃO PRÉVIA, DEVENDO SER DEVOLVIDO AO **DEPARTAMENTO TÉCNICO DA SECRETARIA MUNICIPAL DE OBRAS PÚBLICAS (SEMOP)** QUANDO SOLICITADO OU QUANDO DA CONCLUSÃO DOS TRABALHOS QUAIS A INFORMAÇÃO AQUI CONTIDA FOI NECESSÁRIA.

PROPRIETÁRIO: MUNICÍPIO DE PATROCÍNIO		CNPJ: 18.468.033/0001-26
OBRA: RECAPEAMENTO DE VIAS NO BAIRRO SANTA TEREZINHA		ART nº: MG 20232133783
ENDEREÇO: RUA PROFESSOR JOÃO DE MELO - BAIRRO SANTA TEREZINHA - MUNICÍPIO DE PATROCÍNIO - MG		SIGLA: PAV
CONTEÚDO: PLANTA BAIXA, DETALHES, QUANTITATIVOS		DATA: JUNHO / 2023
ESCALA: 1 : 500 EXCETO QUANDO INDICADA	CÓD. DOC.: PROJ_RECUP_BAIRROS SANTA TEREZINHA E SÃO FRANCISCO	FOLHA: 01 / 01
AUTOR DO PROJETO: EDSON JOSÉ DE SOUZA NETO ENGENHEIRO CIVIL CREA-MG: 108.097/2		PROPRIETÁRIO: MUNICÍPIO DE PATROCÍNIO CNPJ: 18.468.033/0001-26