

COORDENADAS:
X:288616,3876
Y:7906516,5275

RUA IRINEU AFONSO

RUA SEBASTIÃO ROGERIO

157,11

158,77

RUA ROSA BRANDAO

R.

R. SEBASTIÃO ROGERIO


155,95

160,50


COORDENADAS:
X:288745,7014

Y:7906157,7717

R. DONA ETELVINA SILVA

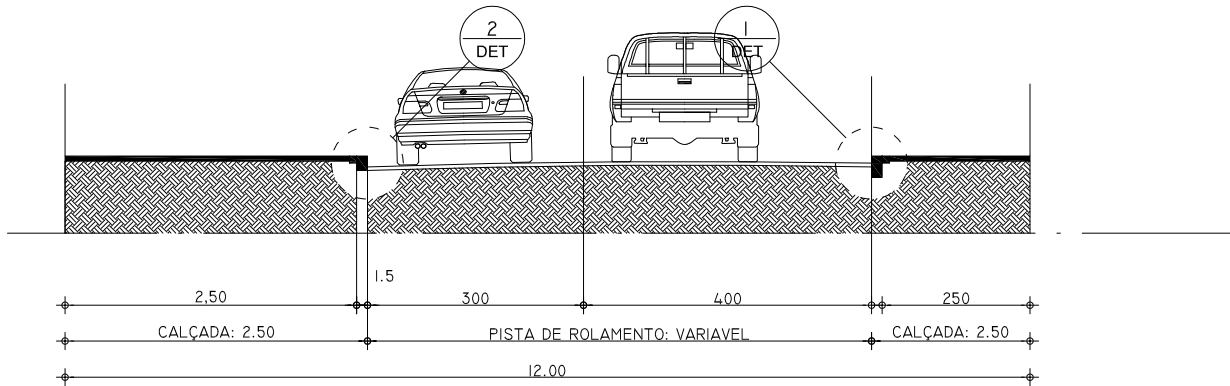


SEÇÃO TIPO DA RUA
ESCALA 1:100

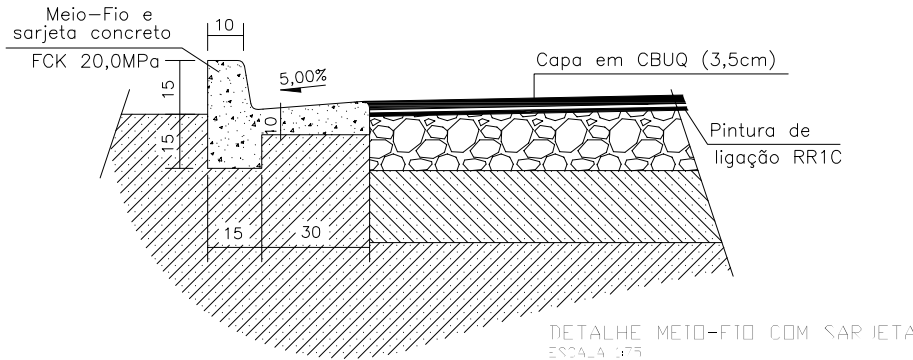

DETALHE RAMPA ACESSIBILIDADE - CALÇADA

sem Lótulo

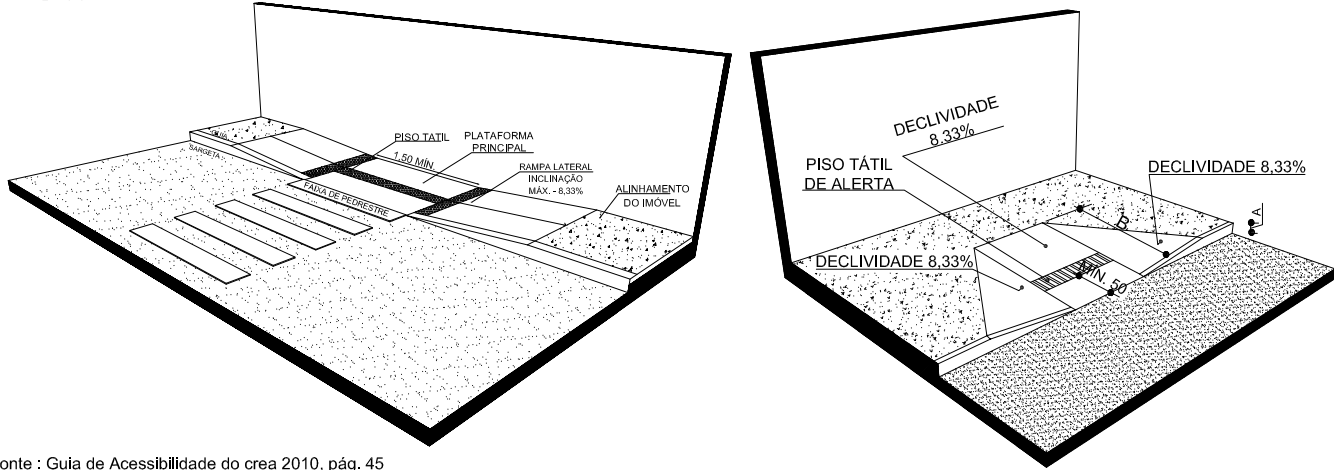

Fonte : Guia de Acessibilidade do crea 2010, pág. 45
Disponível em: http://servicos.crea-mg.org.br/lmgs/cart_acces_urbana.pdf


PADRÃO DE MEDIDAS PARA VARIAÇÕES

Altura do meio-fio em cm	Profundidade da rampa em cm
A	B
15	180
16	192
17	204
18	216
19	228
20	240

QUANTITATIVO "Rua Sebastião Rogerio"

RECAPEAMENTO	2.459,52 m²	
SARJETA		
RAMPA	10 Unidades	

Ø	PROJETO DE RECAPEAMENTO - EXECUTIVO - EMISSÃO INICIAL	DT/SEMOP	13 / 06 / 2023
REVISÃO	DESCRIÇÃO	RESPONSÁVEL	DATA



TODOS OS DIREITOS RESERVADOS. ESTE DOCUMENTO NÃO PODE SER UTILIZADO, COPIADO OU CEDIDO FORA DOS TERMOS CONTRATUAIS, OU SEM AUTORIZAÇÃO DO RESPONSÁVEL. ESTE DESENHO DE PROPRIEDADE DO **MUNICÍPIO DE PATROCÍNIO** DEVE SER UTILIZADO SOMENTE PELO PESSOAL AUTORIZADO, DENTRO DOS INTERESSES DO MUNICÍPIO. É PROIBIDA A SUA REPRODUÇÃO TOTAL OU PARCIAL SEM PERMISSÃO PRÉVIA, DEVENDO SER DEVOLVIDO AO **DEPARTAMENTO TÉCNICO DA SECRETARIA MUNICIPAL DE OBRAS PÚBLICAS (SEMOP)** QUANDO SOLICITADO OU QUANDO DA CONCLUSÃO DOS TRABALHOS QUAIS A INFORMAÇÃO AQUI CONTIDA FOI NECESSÁRIA.

SECRETARIA MUNICIPAL DE OBRAS PÚBLICAS

PROPRIETÁRIO: MUNICÍPIO DE PATROCÍNIO	CNPJ: 18.468.033/0001-26
OBRA: RECAPEAMENTO DE VIAS NOS BAIRROS CONGONHAS E CRUZEIRO DA SERRA	ART nº: MG 20232133783
ENDEREÇO: RUA SEBASTIÃO ROGÉRIO - BAIRRO CRUZEIRO DA SERRA - MUNICÍPIO DE PATROCÍNIO - MG	SIGLA: PAV
CONTEÚDO: PLANTA BAIXA, DETALHES, QUANTITATIVOS	DATA: JUNHO / 2023
ESCALA: 1 : 500 EXCETO QUANDO INDICADA	COD. DOC.: PROJ_RECAP_BAIRRO CONGONHAS E CRUZEIRO DA SERRA
AUTOR DO PROJETO: EDSON JOSÉ DE SOUZA NETO ENGENHEIRO CIVIL CREA-MG: 108.097/2	RESPONSÁVEL PELA OBRA: PROPRIETÁRIO: MUNICÍPIO DE PATROCÍNIO CNPJ: 18.468.033/0001-26