

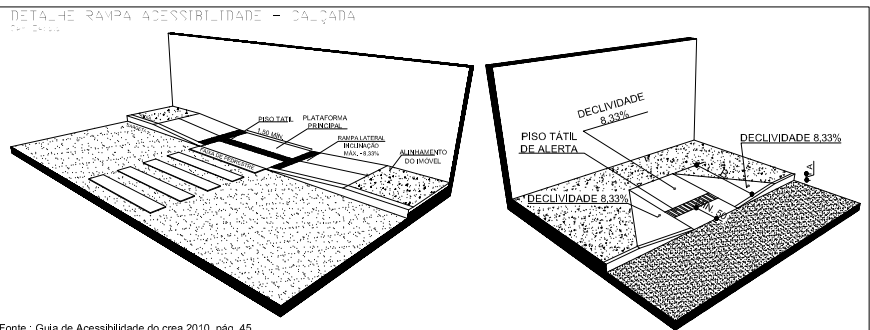


SECÇÃO TIPO DA RUA
ESCALA 1:100

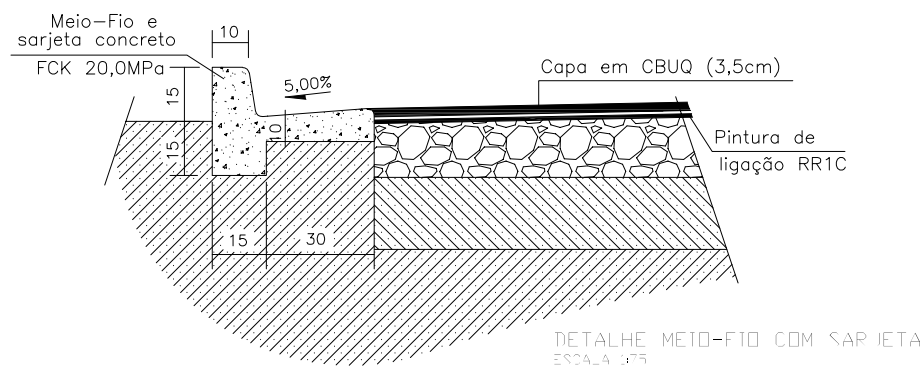

Fonte: Guia de Acessibilidade do cns 2010, pág. 45.
Disponível em: <http://servicos.cns-mg.org.br/mg/areas/Lancamento.pdf>
PADRÃO DE MEDIDAS PARA VIAGENS

Altura do meio-fio (em cm)	Profundidade da rampa (em cm)
15	180
16	192
17	204
18	216
19	228
20	240

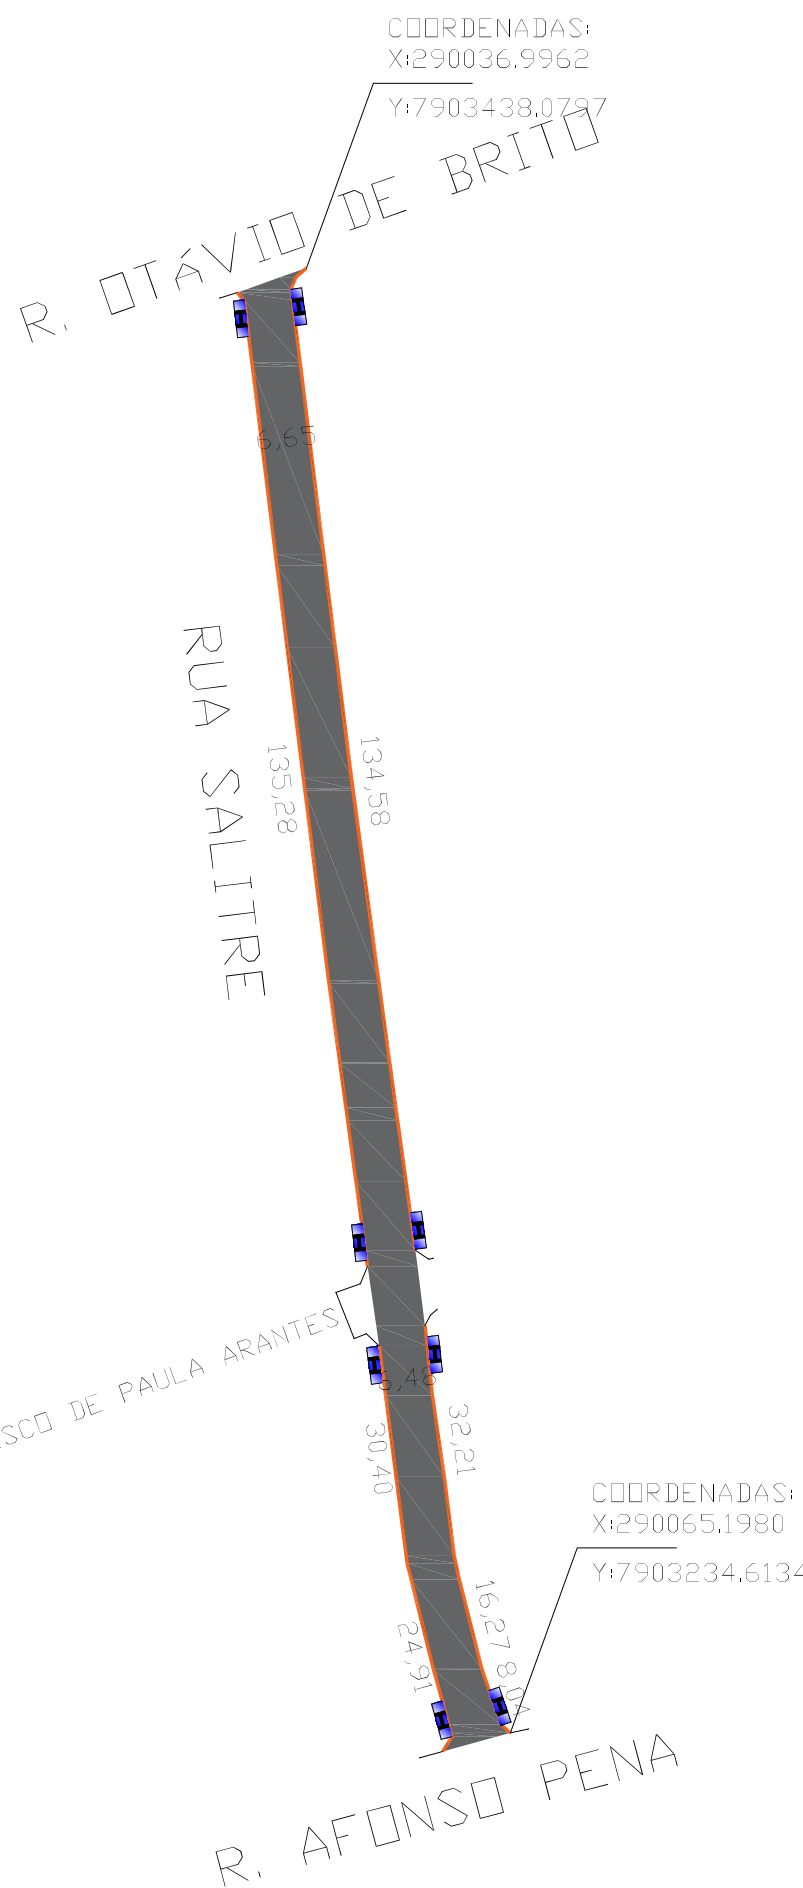

QUANTITATIVO "RUA SALITRE"		
RECAPEAMENTO	1.375,83 m²	
SARJETA		
RAMPA	8 unidades	

Ø	PROJETO DE RECAPEAMENTO - EXECUTIVO - EMISSÃO INICIAL	DT/SEMOP	13 / 06 / 2023
REVISÃO	DESCRIÇÃO	RESPONSÁVEL	DATA

TODOS OS DIREITOS RESERVADOS. ESTE DOCUMENTO NÃO PODE SER UTILIZADO, COPIADO OU CEDIDO FORA DOS TERMOS CONTRATUAIS, OU SEM AUTORIZAÇÃO DO RESPONSÁVEL. ESTE DESENHO DE PROPRIEDADE DO **MUNICÍPIO DE PATROCÍNIO** DEVE SER UTILIZADO SOMENTE PELO PESSOAL AUTORIZADO, DENTRO DOS INTERESSES DO MUNICÍPIO. É PROIBIDA A SUA REPRODUÇÃO TOTAL OU PARCIAL SEM PERMISSÃO PRÉVIA, DEVENDO SER DEVOLVIDO AO **DEPARTAMENTO TÉCNICO DA SECRETARIA MUNICIPAL DE OBRAS PÚBLICAS (SEMOP)** QUANDO SOLICITADO OU QUANDO DA CONCLUSÃO DOS TRABALHOS QUAIS A INFORMAÇÃO AQUI CONTIDA FOI NECESSÁRIA.

PROPRIETÁRIO:	CNPJ:
MUNICÍPIO DE PATROCÍNIO	18.468.033/0001-26
OBRA:	ART nº:
RECAPEAMENTO DE VIAS NO BAIRRO SÃO VICENTE	MG 20232133783
ENDEREÇO:	SIGLA:
RUA SALITRE - BAIRRO SÃO VICENTE - MUNICÍPIO DE PATROCÍNIO - MG	PAV
CONTEÚDO:	DATA:
PLANTA BAIXA, DETALHES, QUANTITATIVO	JUNHO / 2023
ESCALA:	CÓD. DOC.:
1 : 500 EXCETO QUANDO INDICADA	PROJ_RECAB_BAIRRO SÃO VICENTE
FOLHA:	
01 / 01	
AUTOR DO PROJETO:	RESPONSÁVEL PELA OBRA:
EDSON JOSÉ DE SOUZA NETO ENGENHEIRO CIVIL CREA-MG: 108.097/2	
PROPRIETÁRIO:	
MUNICÍPIO DE PATROCÍNIO CNPJ: 18.468.033/0001-26	