
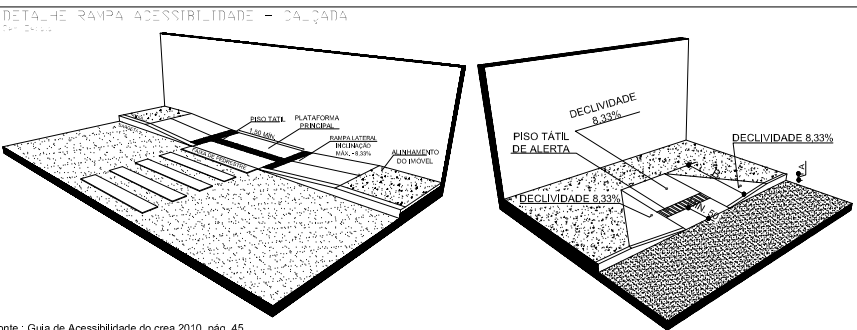


SECÇÃO TIPO DA RUA
ESCALA 1:100

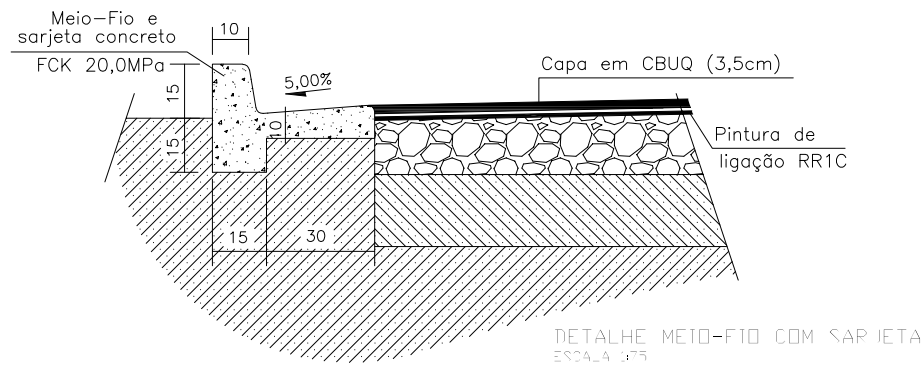

Fonte: Guia de Acessibilidade da cns 2010, pág. 45.
Disponível em: <http://servicos.cns-mg.org.br/mg/planos/Lancamento.pdf>
PADRÃO DE MEDIDAS PARA VARIAÇÕES

Altura do meio-fio em cm	Profundidade da rampa em cm
15	180
16	192
17	204
18	216
19	228
20	240

AV JACINTO BARBOSA

COORDENADAS:
X:289446,8809
Y:7904914,8228

RUA PINTO DIAS

RUA FOLHADOS

R. PROF. OSCAR RODARTE

R. MARTINS MUNDIM

R. TEODORO GONÇALVES

COORDENADAS:
X:289581,9460
Y:7904553,5905

QUANTITATIVO RUA PROF. OSCAR RODARTE

RECAPEAMENTO	2.802,32 m²	
SARJETA		
RAMPA	14	

Ø	PROJETO DE RECAPEAMENTO - EXECUTIVO - EMISSÃO INICIAL	DT/SEMOP	13 / 06 / 2023
REVISÃO	DESCRIÇÃO	RESPONSÁVEL	DATA



TODOS OS DIREITOS RESERVADOS. ESTE DOCUMENTO NÃO PODE SER UTILIZADO, COPIADO OU CEDIDO FORA DOS TERMOS CONTRATUAIS, OU SEM AUTORIZAÇÃO DO RESPONSÁVEL. ESTE DESENHO DE PROPRIEDADE DO **MUNICÍPIO DE PATROCÍNIO** DEVE SER UTILIZADO SOMENTE PELO PESSOAL AUTORIZADO, DENTRO DOS INTERESSES DO MUNICÍPIO. É PROIBIDA A SUA REPRODUÇÃO TOTAL OU PARCIAL SEM PERMISSÃO PRÉVIA, DEVENDO SER DEVOLVIDO AO **DEPARTAMENTO TÉCNICO DA SECRETARIA MUNICIPAL DE OBRAS PÚBLICAS (SEMOP)** QUANDO SOLICITADO OU QUANDO DA CONCLUSÃO DOS TRABALHOS QUAIS A INFORMAÇÃO AQUI CONTIDA FOI NECESSÁRIA.

PROPRIETÁRIO:
MUNICÍPIO DE PATROCÍNIO

OBRA:
RECAPEAMENTO DE VIAS NO BAIRRO SÃO FRANCISCO

ENDEREÇO:
RUA PROFESSOR OSCAR RODARTE - BAIRRO SÃO FRANCISCO - MUNICÍPIO DE PATROCÍNIO - MG

CONTEÚDO:
PLANTA BAIXA, DETALHES, QUANTITATIVOS

ESCALA:
1 : 500
EXCETO QUANDO INDICADA

AUTOR DO PROJETO:
EDSON JOSÉ DE SOUZA NETO
ENGENHEIRO CIVIL
CREA-MG: 108.097/2

CNPJ:
18.468.033/0001-26

ART nº:
MG 20232133783

SIGLA:
PAV

DATA:
JUNHO / 2023

FOLHA:
01 / 01

RESPONSÁVEL PELA OBRA:
MUNICÍPIO DE PATROCÍNIO
CNPJ: 18.468.033/0001-26