
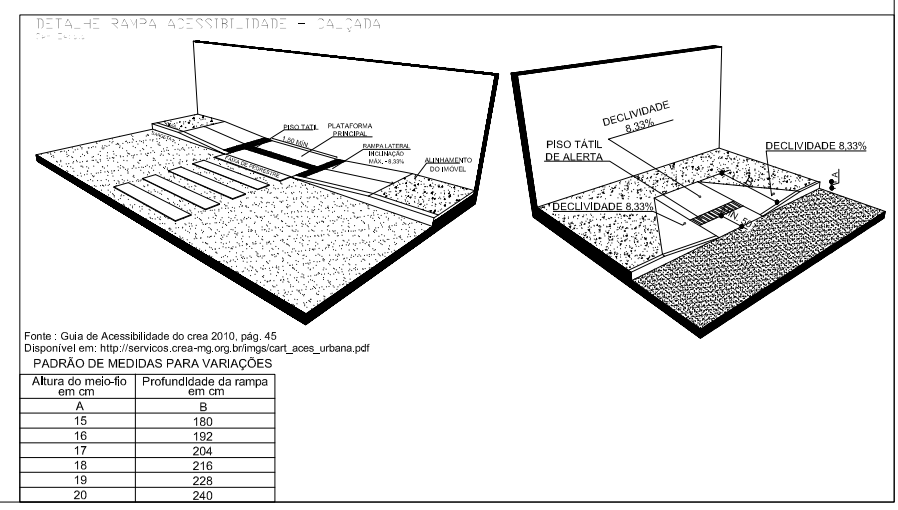
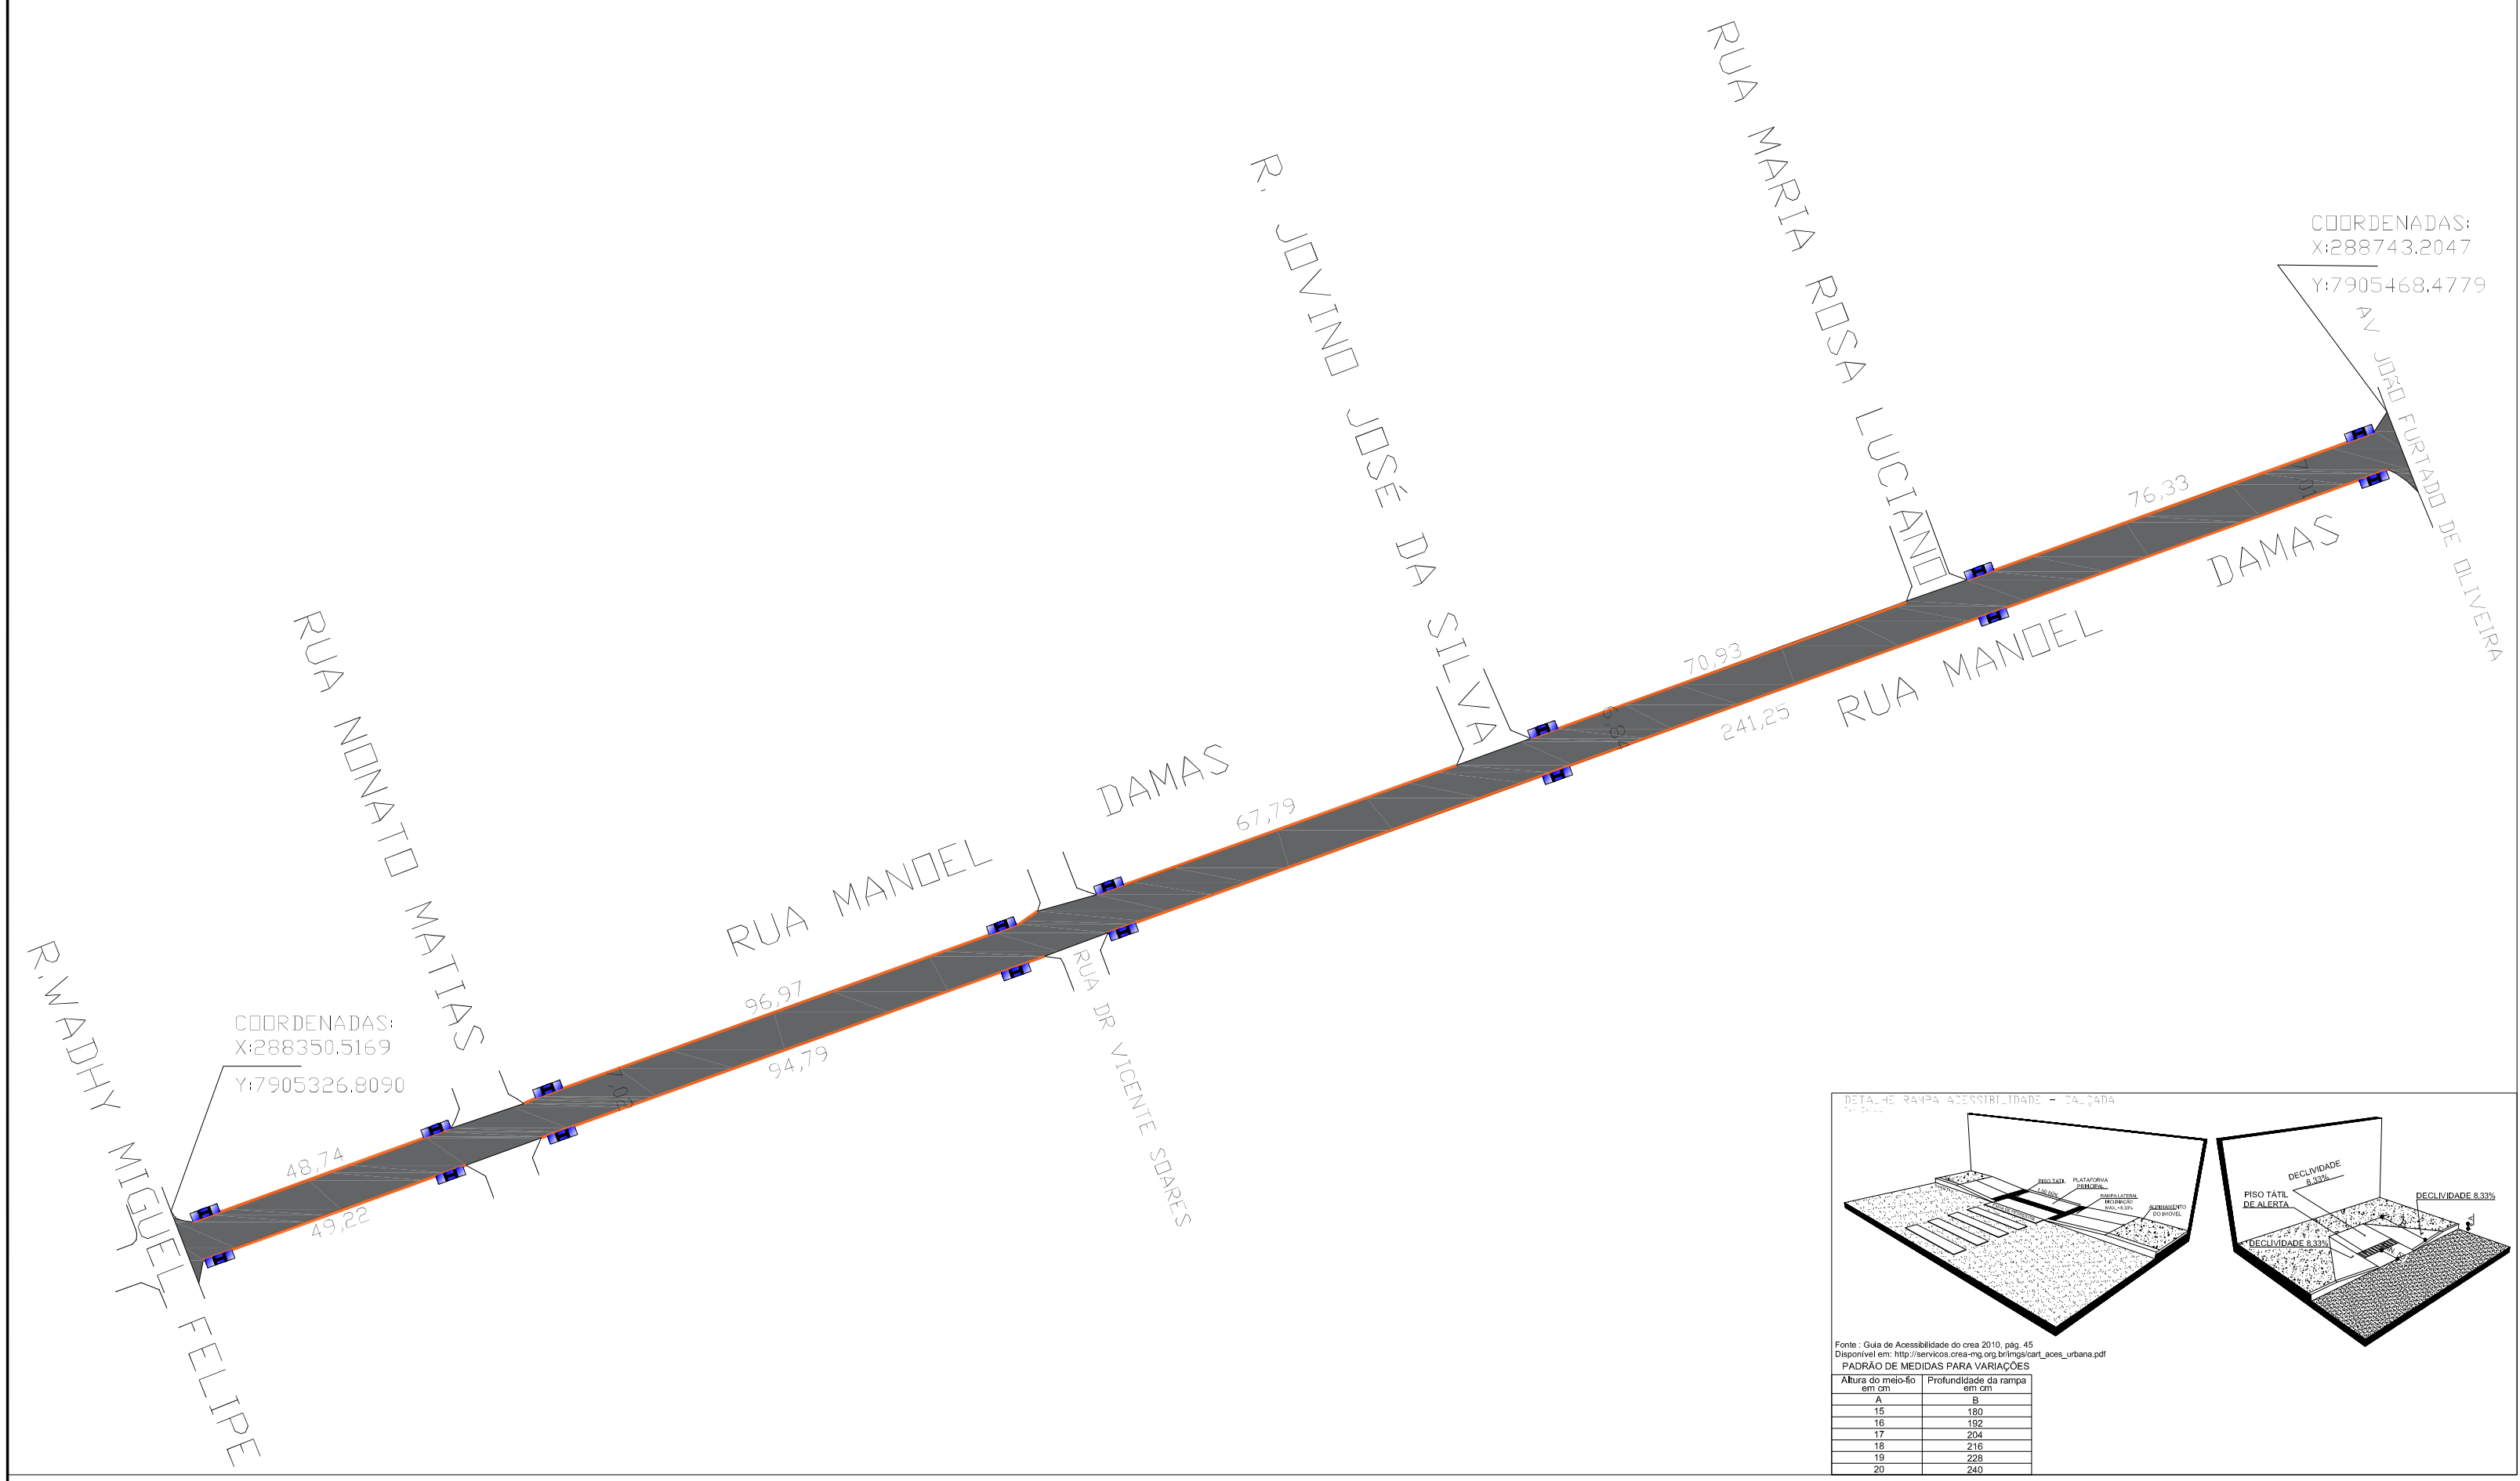


SECÇÃO TIPO DA RUA  
ESCALA 1:100

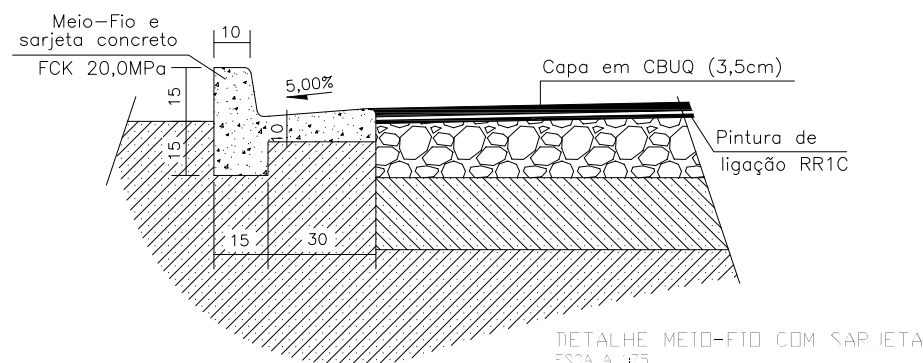

QUANTITATIVO "Rua Manoel Damas"		
RECAPEAMENTO	2.951,13 m²	
SARJETA		
RAMPA	16 unidades	

Ø	PROJETO DE RECAPEAMENTO - EXECUTIVO - EMISSÃO INICIAL	DT/SEMOP	13 / 06 / 2023
REVISÃO	DESCRIÇÃO	RESPONSÁVEL	DATA

TODOS OS DIREITOS RESERVADOS. ESTE DOCUMENTO NÃO PODE SER UTILIZADO, COPIADO OU CEDIDO FORA DOS TERMOS CONTRATUAIS, OU SEM AUTORIZAÇÃO DO RESPONSÁVEL. ESTE DESENHO DE PROPRIEDADE DO **MUNICÍPIO DE PATROCÍNIO** DEVE SER UTILIZADO SOMENTE PELO PESSOAL AUTORIZADO, DENTRO DOS INTERESSES DO MUNICÍPIO. É PROIBIDA A SUA REPRODUÇÃO TOTAL OU PARCIAL SEM PERMISSÃO PRÉVIA, DEVENDO SER DEVOLVIDO AO **DEPARTAMENTO TÉCNICO DA SECRETARIA MUNICIPAL DE OBRAS PÚBLICAS (SEMOP)** QUANDO SOLICITADO OU QUANDO DA CONCLUSÃO DOS TRABALHOS QUAIS A INFORMAÇÃO AQUI CONTIDA FOI NECESSÁRIA.

PROPRIETÁRIO: <b>MUNICÍPIO DE PATROCÍNIO</b>		CNPJ: <b>18.468.033/0001-26</b>
OBRA: <b>RECAPEAMENTO DE VIAS NO BAIRRO MATINHA</b>		ART nº: <b>MG 20232133783</b>
ENDEREÇO: <b>RUA MANOEL DAMAS - BAIRRO MATINHA - MUNICÍPIO DE PATROCÍNIO - MG</b>		SIGLA: <b>PAV</b>
CONTEÚDO: <b>PLANTA BAIXA, DETALHES, QUANTITATIVOS</b>		DATA: <b>JUNHO / 2023</b>
ESCALA: <b>1 : 500</b> EXCETO QUANDO INDICADA	CÓD. DOC.: <b>PROJ_RECAP_BAIRRO MATINHA</b>	FOLHA: <b>01 / 02</b>
AUTOR DO PROJETO:  <b>EDSON JOSÉ DE SOUZA NETO</b> <small>ENGENHEIRO CIVIL CREA-MG: 108.097/2</small>	RESPONSÁVEL PELA OBRA:  _____	PROPRIETÁRIO:  <b>MUNICÍPIO DE PATROCÍNIO</b> <small>CNPJ: 18.468.033/0001-26</small>