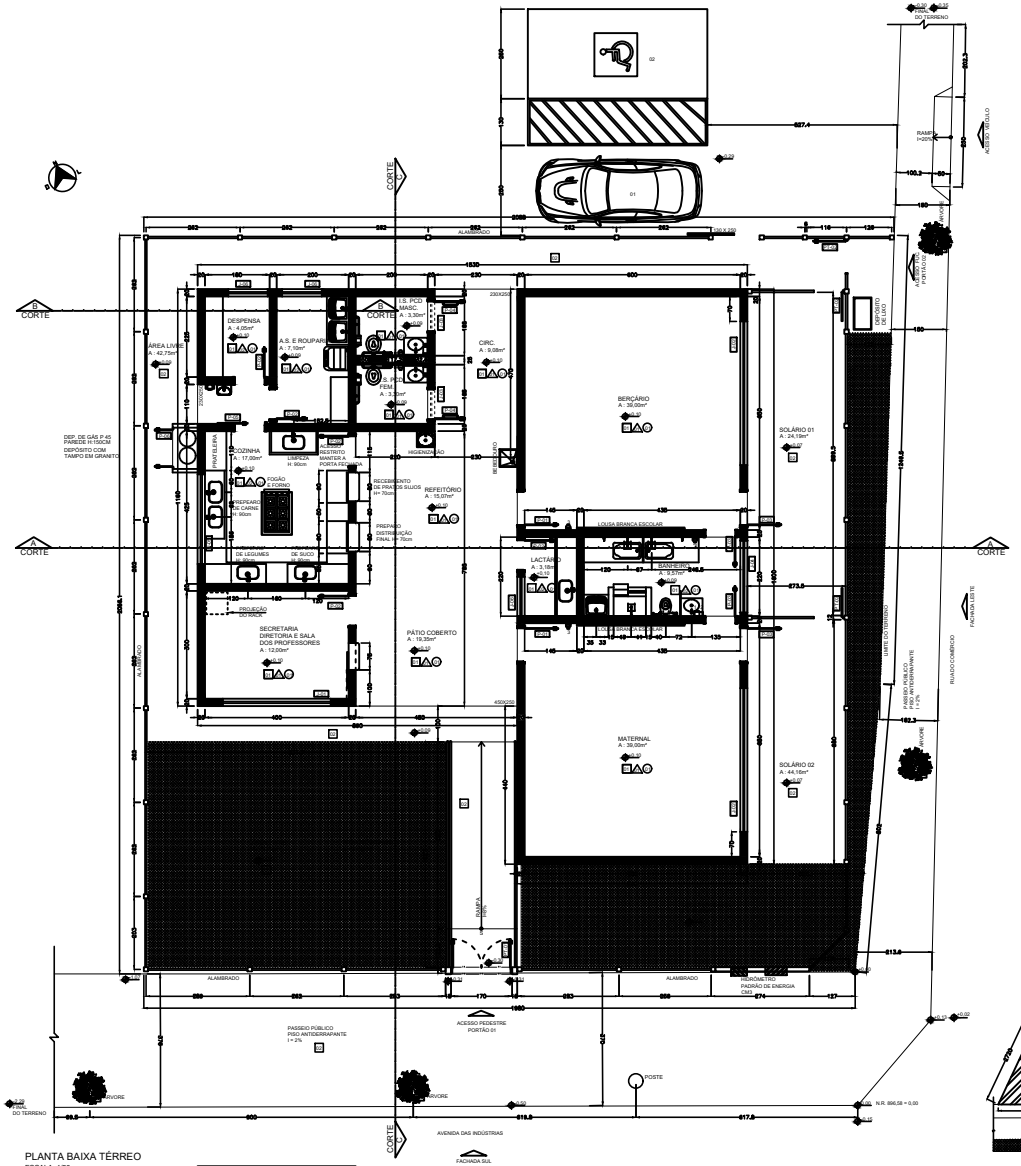

PLANTA BAIXA TÉRREO
ESCALA: 1/50
ÁREA TOTAL CONSTRUÍDA: 205,64m²

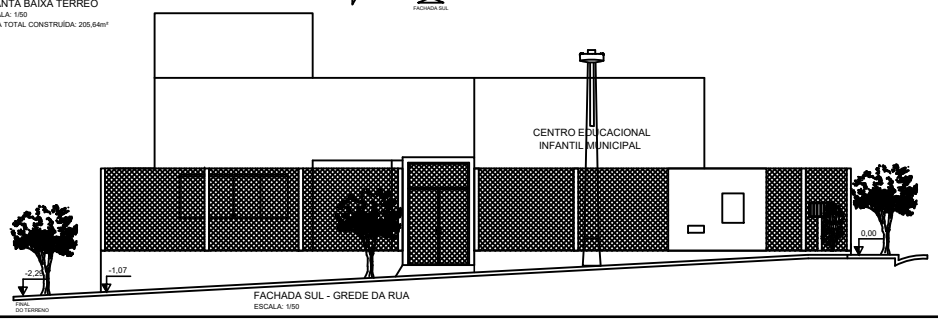

FACHADA SUL - GREDE DA RUA
ESCALA: 1/50

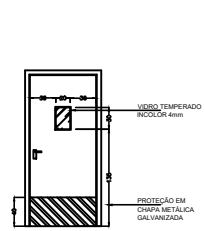

DET. PORTA
ESCALA: 1/25

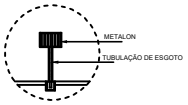

DET. LIXEIRA
ESCALA: 1/50

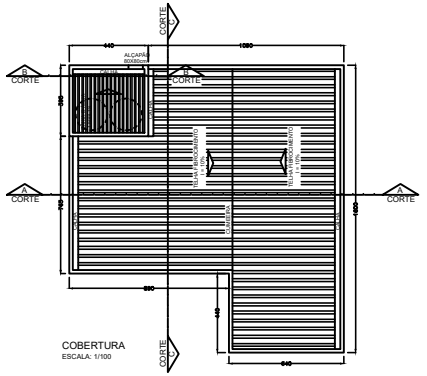

COBERTURA
ESCALA: 1/100

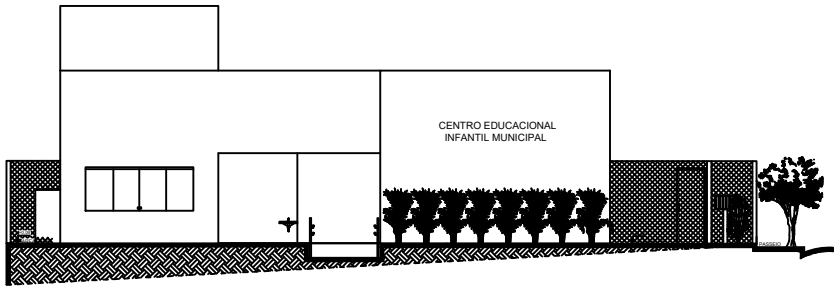

FACHADA SUL
ESCALA: 1/50

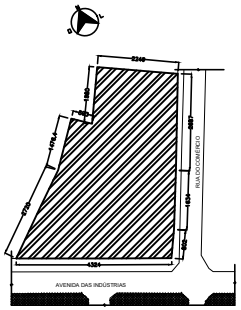

SITUAÇÃO
ESCALA: 1/500

QUADRO DE ÁREAS		
ITEM	A CONSTRUIR Mº	TOTAL Mº
ÁREA ABERTA COBERTA	162,13	205,64
ÁREA ABERTA DESCOBERTA (PISO ANTIDERRAPANTE)	43,51	

Nº	EMISSÃO INICIAL	CRISTINA NUNES MACHADO SANTOS	30/06/2022
REVISÃO	DESCRIÇÃO	EXECUTADO POR	DATA

QUADRO DE ESQUADRIA

PORTAS

ITEM	LARGURA	ALTURA	PEITORIL	TIPO	MATERIAL	AMBIENTES	QTD
P01	90	210 +75	-	1 FOLHA DE ABRIR	MADEIRA COM VISOR EM VIDRO TEMPERADO E PROTEÇÃO EM CHAPA METÁLICA GALVANIZADA - DET 01	BERÇÁRIO E MATERNAL	02
P02	80	210	-	1 FOLHA DE ABRIR	MADEIRA	SALA DOS PROFESSORES, LACTÁRIO ÁREA DE SERVIÇO E ROUPARIA DESPENSA, LACTÁRIO E COZINHA	05
P03	80	210	-	1 FOLHA DE ABRIR	MADEIRA COM PROTEÇÃO EM CHAPA METÁLICA	BERÇÁRIO E MATERNAL - PORTA EXTERNA E BANHEIRO	04
P04	80	210	-	1 FOLHA DE ABRIR	MADEIRA COM PROTEÇÃO EM CHAPA METÁLICA E BARRA DE APOIO	BANHEIROS PCF	02
P05	60	210	-	1 FOLHA DE CORRER	MADEIRA	COZINHA	01
P06	160	210	-	1 FOLHA DE ABRIR	METALON E TELA QUADRICULADA	DEPÓSITO GÁS	01
P07	80	80	-	1 FOLHA DE ABRIR	METALON E CHAPA	TORRE CAIXA D'ÁGUA	01

PORTÕES

ITEM	LARGURA	ALTURA	PEITORIL	TIPO	MATERIAL	AMBIENTES	QTD
PT01	160	210		2 FOLHAS DE ABRIR	CHAPA ENRUECIDA 40mm E METALON	ACESSOS PEDESTRE	01
PT02	80	210		ABRIR	CHAPA ENRUECIDA 40mm E METALON	ACESSOS FUNC. E SOLÁRIOS	03

JANELAS

ITEM	LARGURA	ALTURA	PEITORIL	TIPO	MATERIAL	AMBIENTES	QTD
J01	300	120	090	4 FOLHAS - 2 FIXAS E 2 DE CORRER	VIDRO TEMPERADO INCOLOR	SECRETARIA E SALA DOS PROF.	02
J02	400	120	090	4 FOLHAS - 2 FIXAS E 2 DE CORRER	VIDRO TEMPERADO MINI BOREAL OU CANELADO	BERÇÁRIO E MATERNAL	02
J03	080	050	220	BACULANTE	VIDRO TEMPERADO INCOLOR	BANHEIRO PCD	02
J04	200	60	150	CORRER	VIDRO TEMPERADO INCOLOR	BANHEIRO BERÇÁRIO E MATERNAL	01
J05	250	100	110	1 FOLHAS - 2 FIXAS E 2 DE CORRER	VIDRO TEMPERADO INCOLOR	COZINHA	01
J06	110	120	090	CORRER 2 FOLHAS	VIDRO TEMPERADO INCOLOR	A.S. DESPENSA E LACTÁRIO	03

ESPECIFICAÇÕES DE ACABAMENTO

PISO	PAREDE	TETO	DIVERSOS
P1 PISO CERÂMICO ANTIDERRAPANTE, COR CLARA 60x60cm	P1 BARRADO EM PINTURA EPÓXI COM 110cm E RESTANTE PINTURA ACRÍLICA NA COR CINZA CLARO	T1 REBAIXAMENTO EM GESSO COM PINTURA EM PINTURA ACRÍLICA	D1 - SABONETEIRA PARA SABONETE LÍQUIDO D2 - PORTA PAPEL TOALHA D3 - PORTA ÁLCOOL EM GEL
P2 CONCRETO ESPESSURA DE 6CM	P2 REVESTIMENTO CERÂMICO COR CLARA		
P3 GRAMA ESMERALDA	P3 PINTURA ESMALTE		
	P4 PINTURA ACRÍLICA		

TODOS OS DIREITOS RESERVADOS. ESTE DOCUMENTO NÃO PODE SER UTILIZADO, COPIADO OU CEDIDO FORA DOS TERMOS CONTRATUAIS, OU SEM AUTORIZAÇÃO DO RESPONSÁVEL. ESTE DESENHO DE PROPRIEDADE DA **PREFEITURA MUNICIPAL DE PATROCÍNIO** DEVE SER UTILIZADO SOMENTE PELO PESSOAL AUTORIZADO, SENDO DOS INTERESSES DO MUNICÍPIO. É PROIBIDA A SUA REPRODUÇÃO TOTAL OU PARCIAL SEM PERMISSÃO PRÉVIA POR ESCRITO, DEVENDO SER DEVOLVIDO PARA O DEPARTAMENTO DE ENGENHARIA QUANDO SOLICITADO OU QUANDO DA CONCLUSÃO DOS TRABALHOS QUAIS A INFORMAÇÃO AQUI CONTIDA FOI NECESSÁRIA.

SECRETARIA MUNICIPAL DE URBANISMO - SMU

PROJETO: PROJETO ARQUITETÔNICO INICIAL

USO: INSTITUCIONAL - CENTRO EDUCACIONAL INFANTIL

Nº DA PLANTA: PLANTA BAIXA TÉRREO, COBERTURA, FACHADA SUL, DETALHE PORTAS E LIXEIRA, QUADRO DE ÁREAS, QUADRO DE ESPECIFICAÇÕES E SITUAÇÃO

PROPRIETÁRIO: MUNICÍPIO DE PATROCÍNIO — DOCUMENTO: CNPJ.: 18.468.033/0001-26

ENDEREÇO DO IMÓVEL: AVENIDA DAS INDÚSTRIAS COM RUA DO COMÉRCIO - DISTRITO MACAÚBAS DE CIMA - PATROCÍNIO/MG

RESPONSÁVEL TÉCNICO: CRISTINA NUNES MACHADO SANTOS — ARQUITETA E URBANISTA — CAU/MG: 307.647-5

Nº DE EXECUÇÃO:

PROPRIETÁRIO: MUNICÍPIO DE PATROCÍNIO — CNPJ.: 18.468.033/0001-26 — ANTÔNIO CARLOS MARRA — PREFEITO MUNICIPAL

O RESPONSÁVEL TÉCNICO PELA OBRA E/OU AUTOR DO PROJETO ASSUME PERANTE O MUNICÍPIO E TERCEIROS QUE TODAS AS CONDIÇÕES PREVISTAS NO PROJETO ARQUITETÔNICO ESTÃO DE ACORDO COM AS NBR'S E CÓDIGO CIVIL BRASILEIRO.

Nº DE ANDARES	Nº DE PAVIMENTOS	ÁREA DO LOTE (Mº)	ÁREA DE PROJEÇÃO (Mº)	COEFICIENTE DE APROVEITAMENTO	TAXA DE OCUPAÇÃO (%)	TAXA DE PERMEABILIDADE	COEFICIENTE DE APROVEITAMENTO
01	01	1.687,50	205,64		12,18%	80,82%	0,12

ÁREAS	CONSTRUÍDA (Mº)	A REFORMAR (Mº)	A CONSTRUIR (Mº)	TOTAL (Mº)
PRINCIPAL	-	-	205,64	205,64
SUPERPOSIÇÃO	-	-	-	-

Nº DA FOLHA	QUADRO	LOTE	ESCALA	DATA	FOLHA
64	02	205	INDICADA	JUNHO/ 2022	01 / 02