




V 1
V 3
Escala 1:50

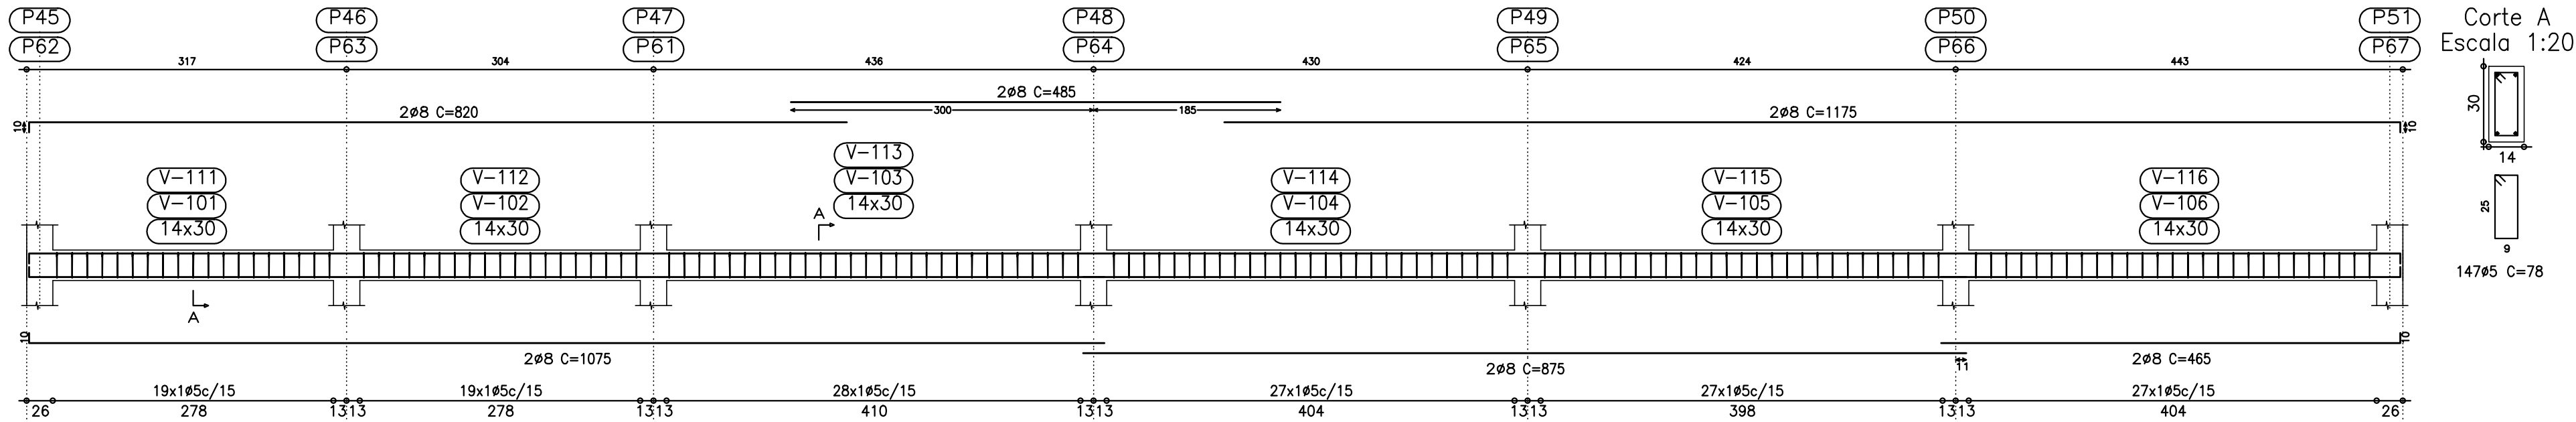


V 2
Escala 1:50

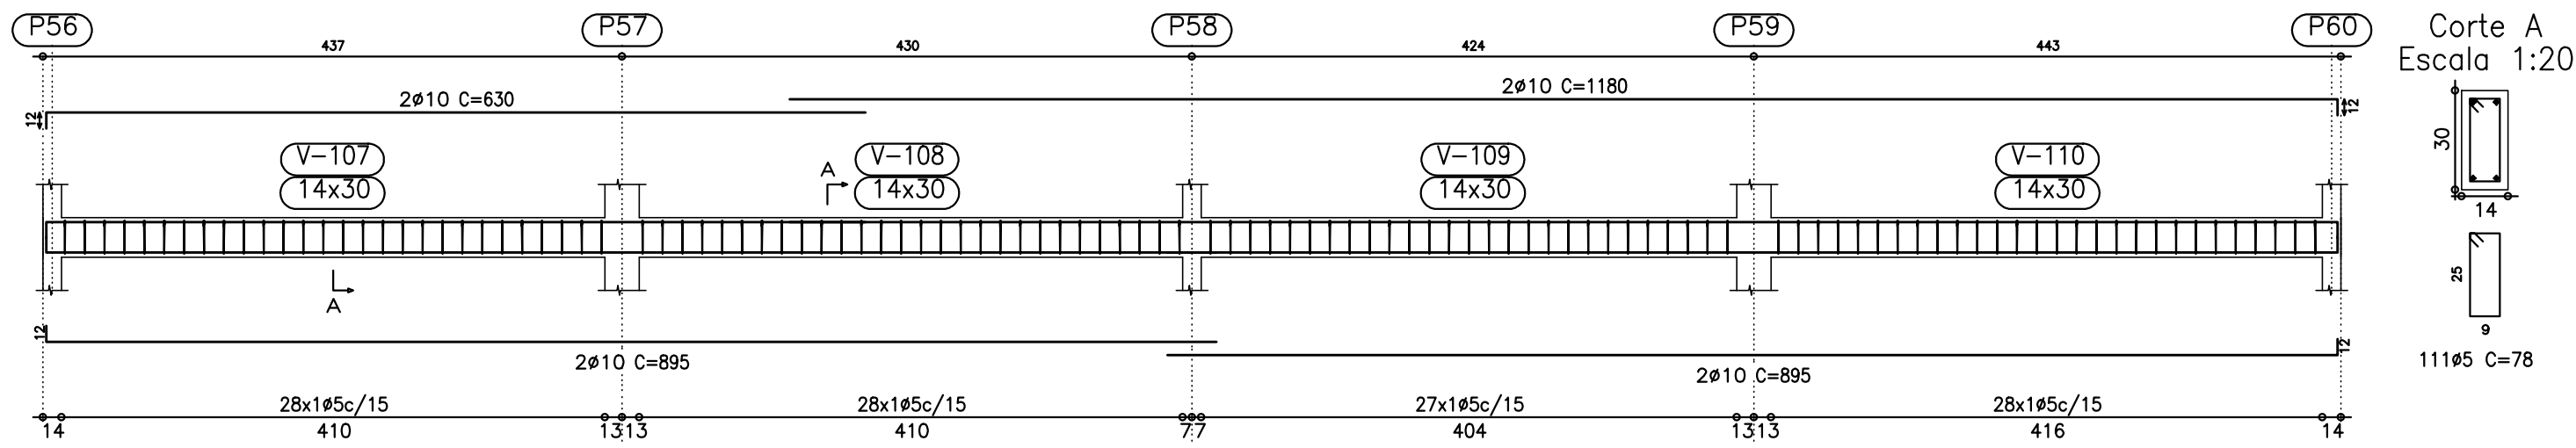


V 4
Escala 1:50

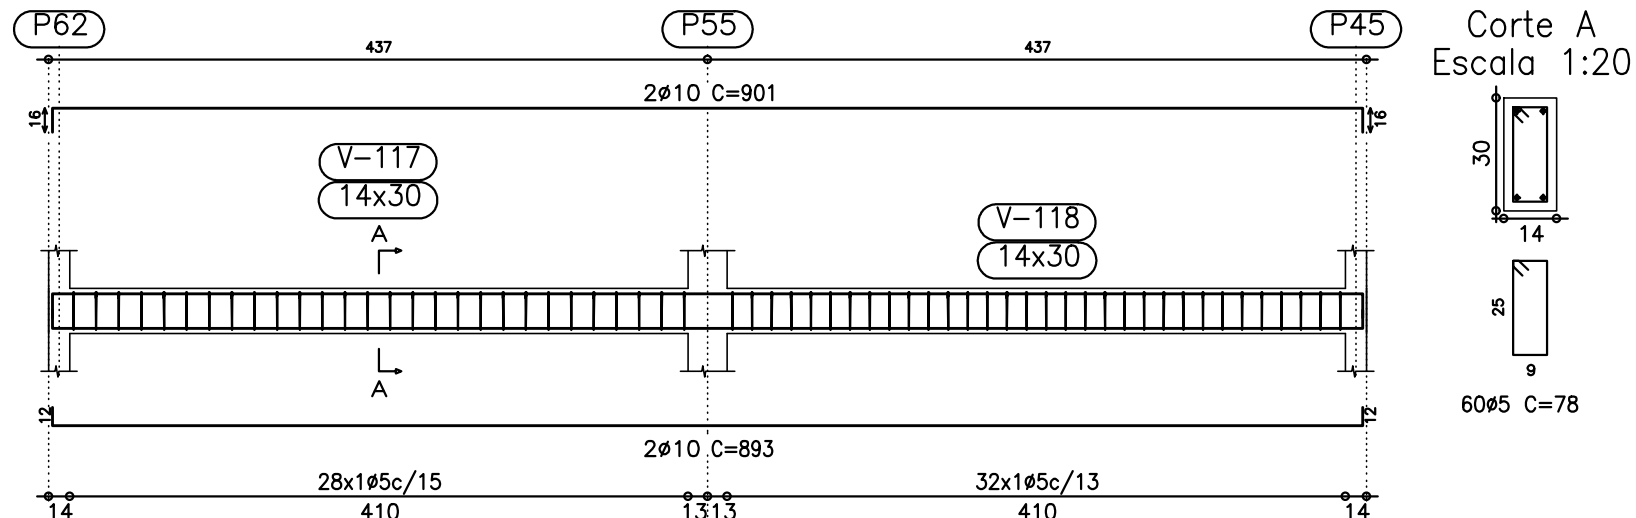

V 5
V 7
Escala 1:50

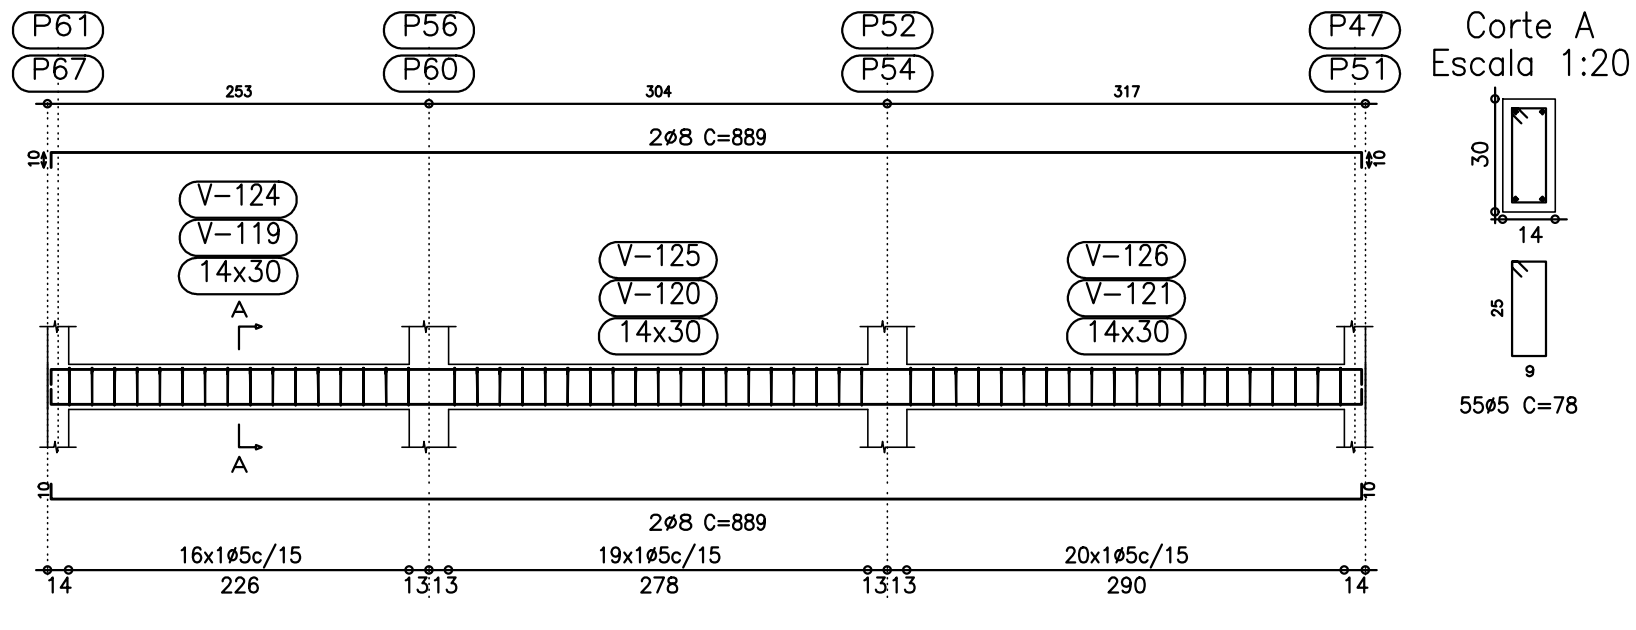


V 6
Escala 1:50

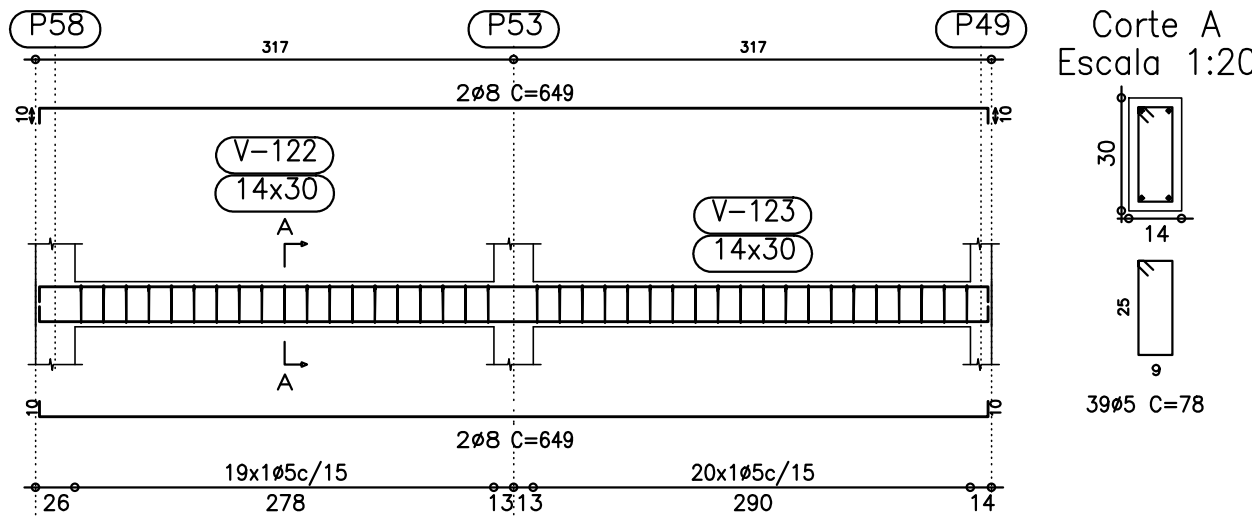

7 VIGAS BALDRAME


ESCALA INDICADA

V 1
Escala 1:50

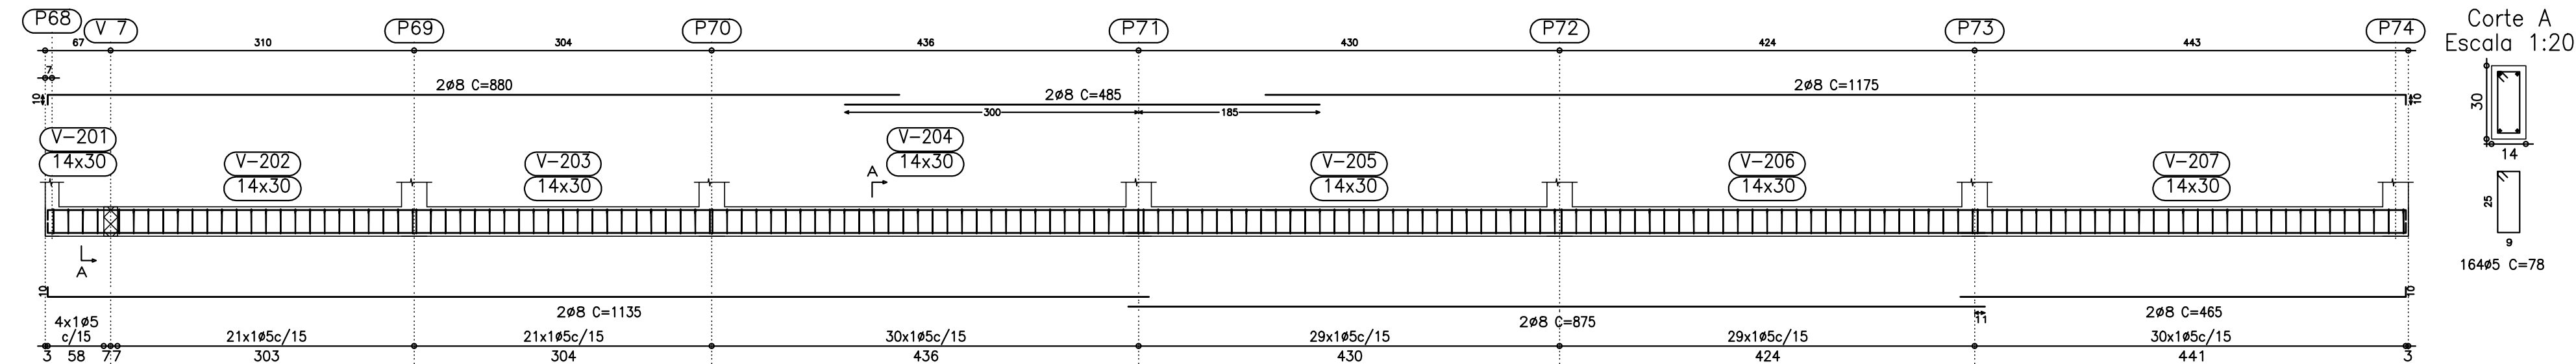


Pilar ou muro apoiado: P68, P69, P70, P71, P72, P73 e P74
Ver esperas no detalhamento de pilares ou vista de muros

V 2
Escala 1:50

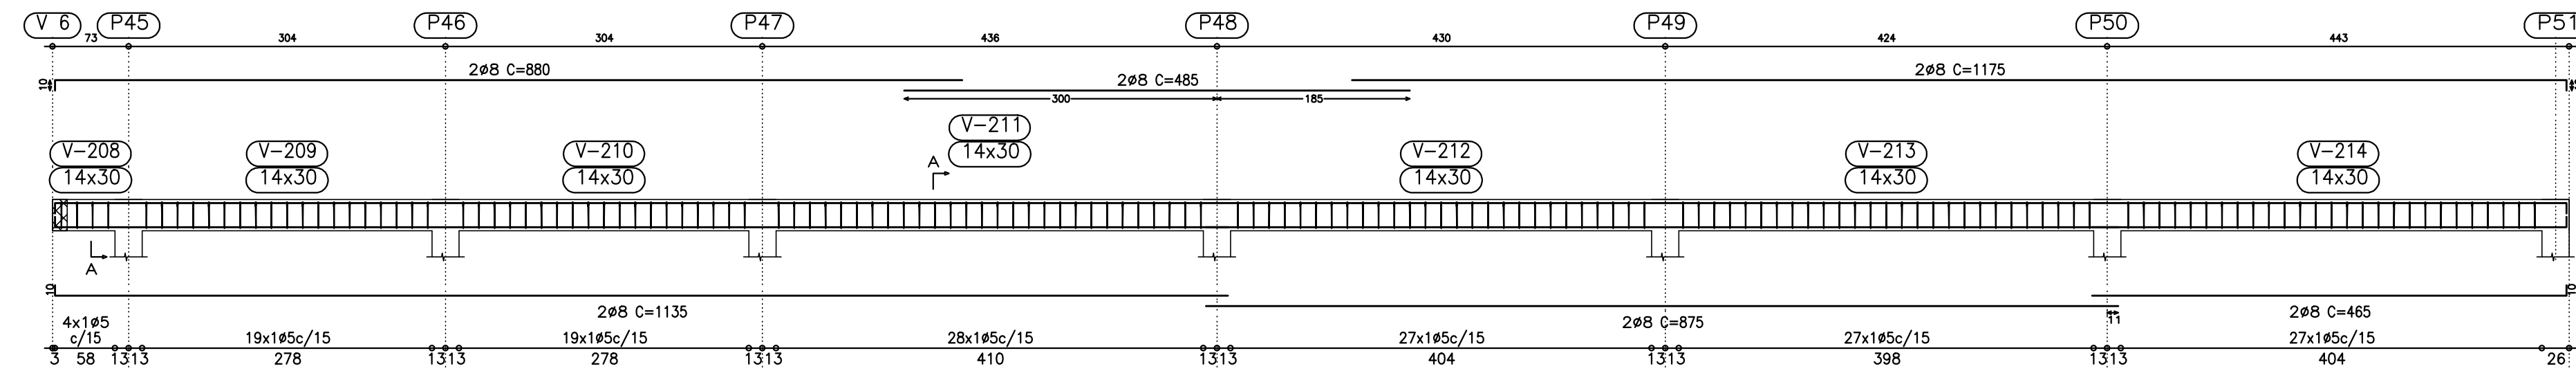

V 5
Escala 1:50

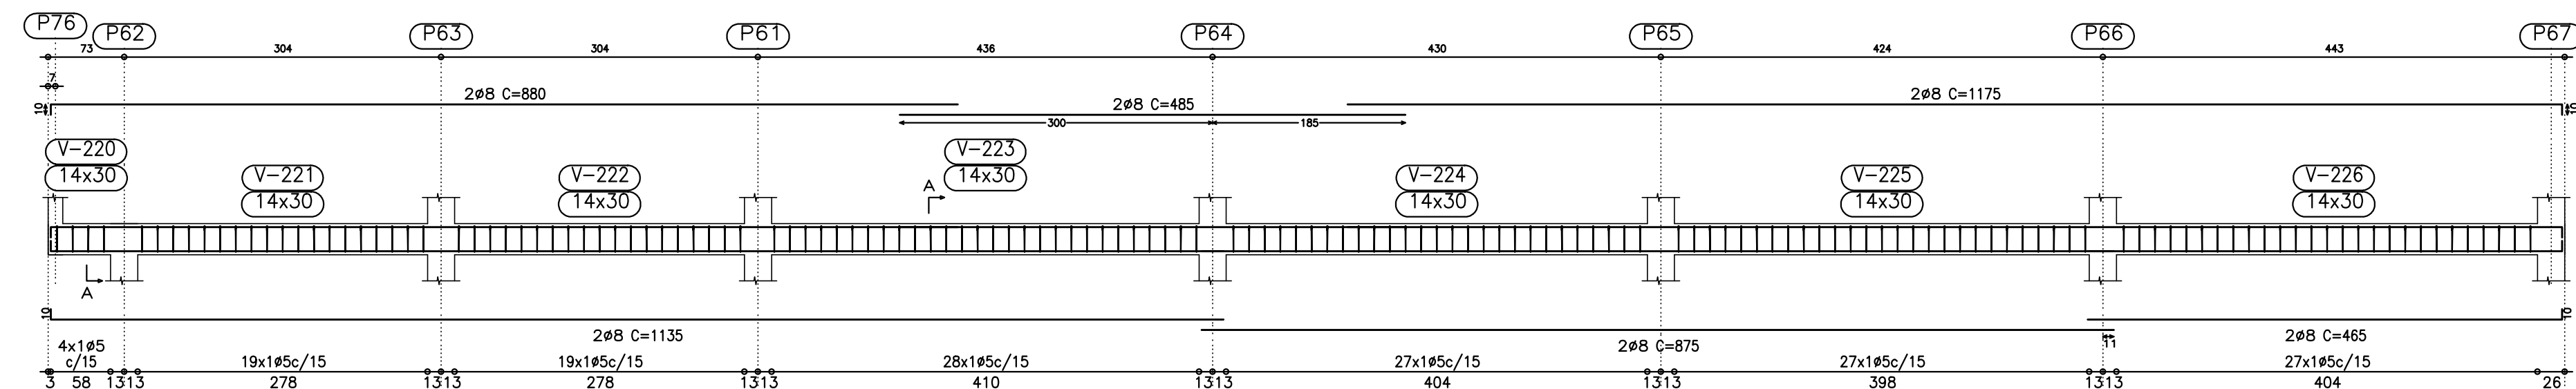

Pilar ou muro apoiado: P76
Ver esperas no detalhamento de pilares ou vista de muros

8 VIGAS DE FORRO - PARTE 1/2

ESCALA INDICADA

CARACTERÍSTICAS DO CONCRETO

RESISTENCIA CARACTERISTICA _____ 25 MPA
SLUMP _____ 80MM
MODULO DE ELASTICIDADE _____ 25 GPa
AGREGADO GRAUADO _____ BRITA 1 (BASALTO)
FATOR A/C _____ 0,61
CLASSE DE AGRESSIVIDADE AMBIENTAL: FRACA
COBERTURA MINIMA DAS ARMADURAS: 25 MM
(30 MM SE EM CONTATO COM O SOLO)



SECRETARIA MUNICIPAL DE
URBANISMO - SMU

TODOS OS DIREITOS RESERVADOS. ESTE DOCUMENTO NÃO PODE SER UTILIZADO, COPIADO OU CEDIDO FORA DOS TERMOS CONTRATUAIS, OU SEM AUTORIZAÇÃO DO RESPONSÁVEL. ESTE DESENHO DE PROPRIEDADE DA **PREFEITURA MUNICIPAL DE PATROCÍNIO** DEVE SER UTILIZADO SOMENTE PELO PESSOAL AUTORIZADO, DENTRO DOS INTERESSES DO MUNICÍPIO. É PROIBIDA A SUA REPRODUÇÃO TOTAL OU PARCIAL SEM PERMISSÃO PRÉVIA POR ESCRITO, DEVENDO SER DEVOLVIDO PARA O DEPARTAMENTO DE ENGENHARIA QUANDO SOLICITADO OU QUANDO DA CONCLUSÃO DOS TRABALHOS QUAIS A INFORMAÇÃO AQUI CONTIDA FOI NECESSÁRIA.

TÍTULO: PROJETO DE ESTRUTURAS EM CONCRETO ARMADO.	
USO: INSTITUCIONAL	
DETALHE: DETALHAMENTO ESTRUTURAL.	
PROPRIETÁRIO: MUNICÍPIO DE PATROCÍNIO	DOCUMENTO: CNPJ.: 18.468.033/0001-26
ENDEREÇO DO IMÓVEL: RUA PINTO DIAS, 1871 - OLÍMPIO NUNES - PATROCÍNIO/MG	
DAEPA:	R.T. PROJETO: _____ TIAGO SAMUEL TEIXEIRA CREA-149.35710
	R.T. EXECUÇÃO: _____
S.M.U.:	PROPRIETÁRIO: _____ MUNICÍPIO DE PATROCÍNIO CNPJ.: 18.468.033/0001-26

O RESPONSÁVEL TÉCNICO PELA OBRA E/OU AUTOR DO PROJETO ASSUME PERANTE O MUNICÍPIO E TERCEIROS QUE TODAS AS CONDIÇÕES PREVISTAS NO PROJETO ARQUITETÔNICO ESTÃO DE ACORDO COM AS NBR'S E CÓDIGO CIVIL BRASILEIRO.						
Nº DE UNIDADES	Nº DE PAVIMENTOS	ÁREA DO LOTE (m²)	ÁREA DE PROJEÇÃO (m²)	ZONEAMENTO (SIGLA)	TAXA DE OCUPAÇÃO (%)	TAXA DE PERMEABILIDADE (%)
01	01	5.000,00	2.068,80	ZCS	41,37%	37,18%
ÁREAS	CONSTRUIDA (m²)	A INCLUIR (m²)	A DEMOLIR (m²)	A CONSTRUIR (m²)		TOTAL (m²)
PRINCIPAL	1.558,00	704,00	-	510,80		2.068,80
DEPENDÊNCIA	-	-	-	-		-
SETOR:	QUADRA:	LOTE:		ESCALA:	DATA:	FOLHA:
20	01	896		INDICADA	05/12/2022	02 / 09