



14 FORMAS DE LOCAÇÃO (NÍVEL +0.40)
ESCALA 1/50


CARACTERÍSTICAS DO CONCRETO	
RESISTÊNCIA CARACTERÍSTICA	25 MPa
SLUMP	80MM
MÓDULO DE ELASTICIDADE	25 GPa
AGREGADO GRAUADO	BRITA 1 (BASALTO)
FATOR A/C	0,61
CLASSE DE AGRESSIVIDADE AMBIENTAL	FRACA
COBERTURA MÍNIMA DAS ARMADURAS	25 MM (30 MM SE EM CONTATO COM O SOLO)

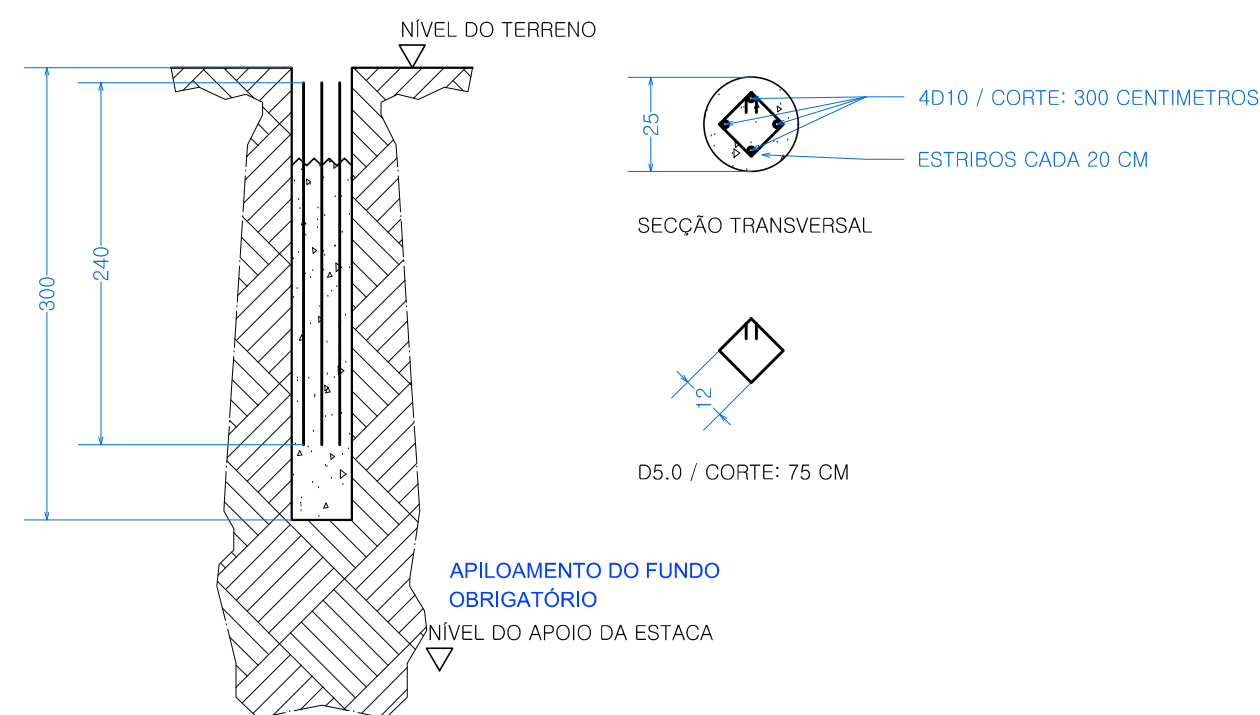


15 DETALHE ESTACAS BLOCOS D-25 (38X)
ESCALA PERFIL DA ESTACA 1/50
ESCALA SEÇÃO DA ESTACA 1/20

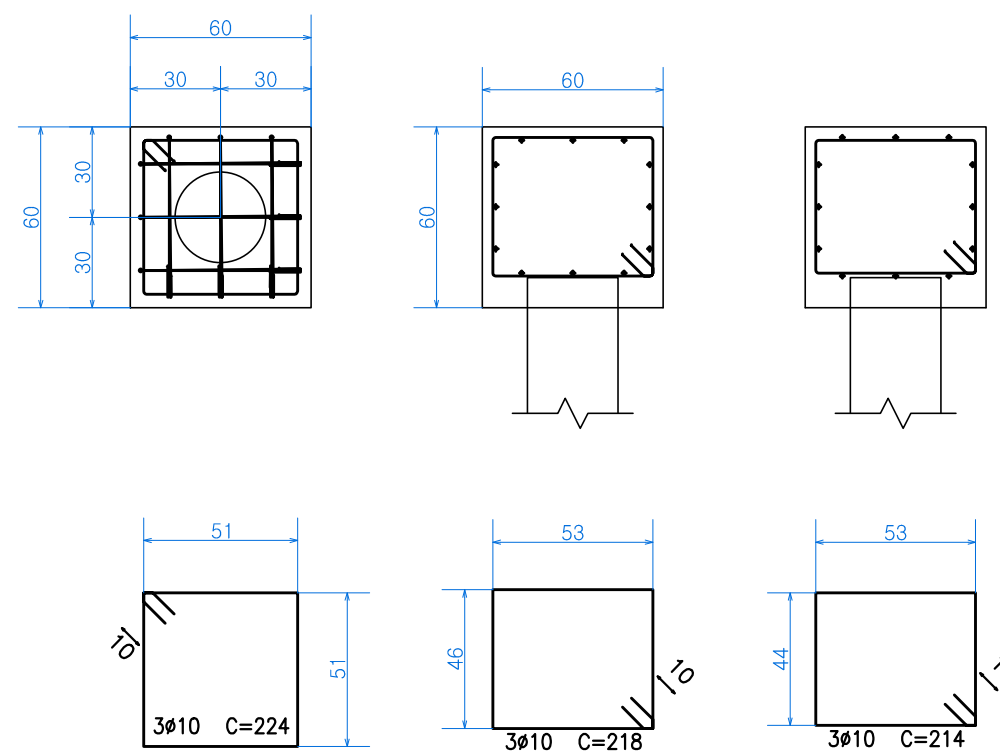


16 BLOCO DE COROAMENTO - 1 ESTACA (32X)
ESCALA 1/25

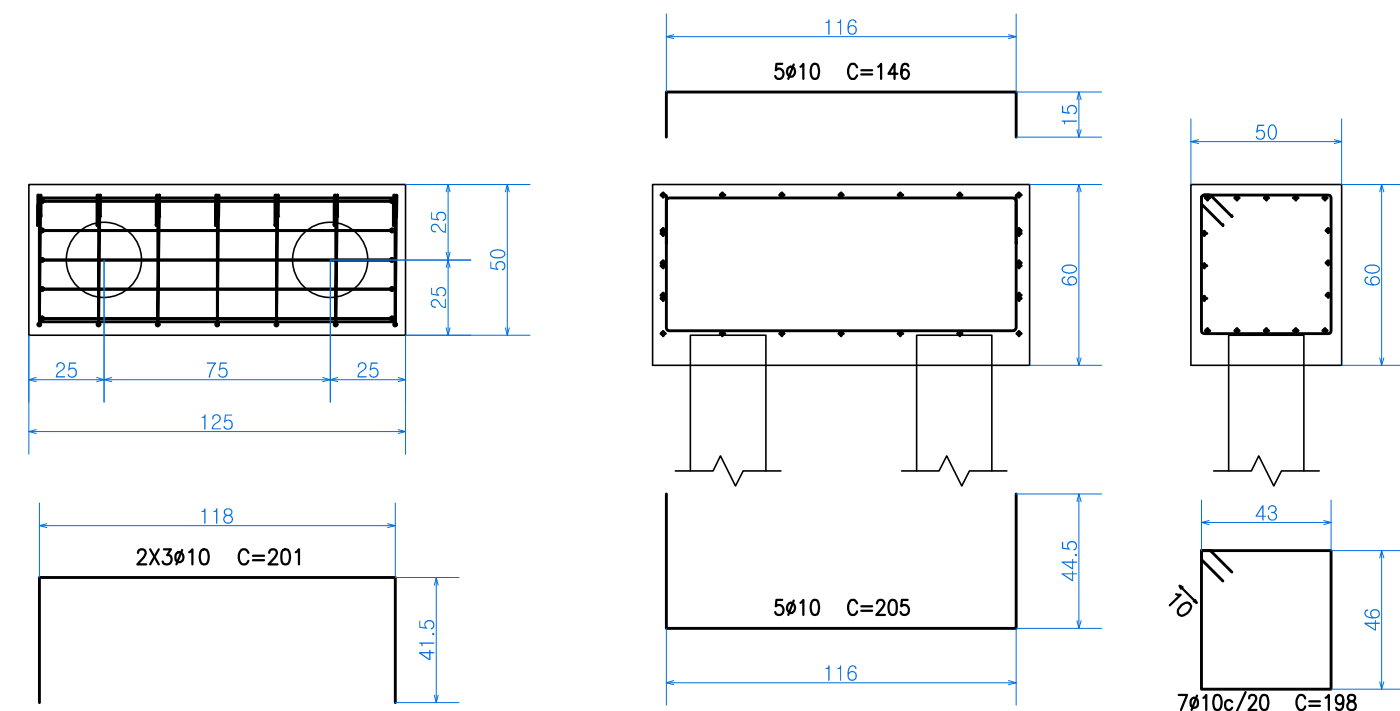

17 BLOCO DE COROAMENTO - 2 ESTACAS (3X)
ESCALA 1/25

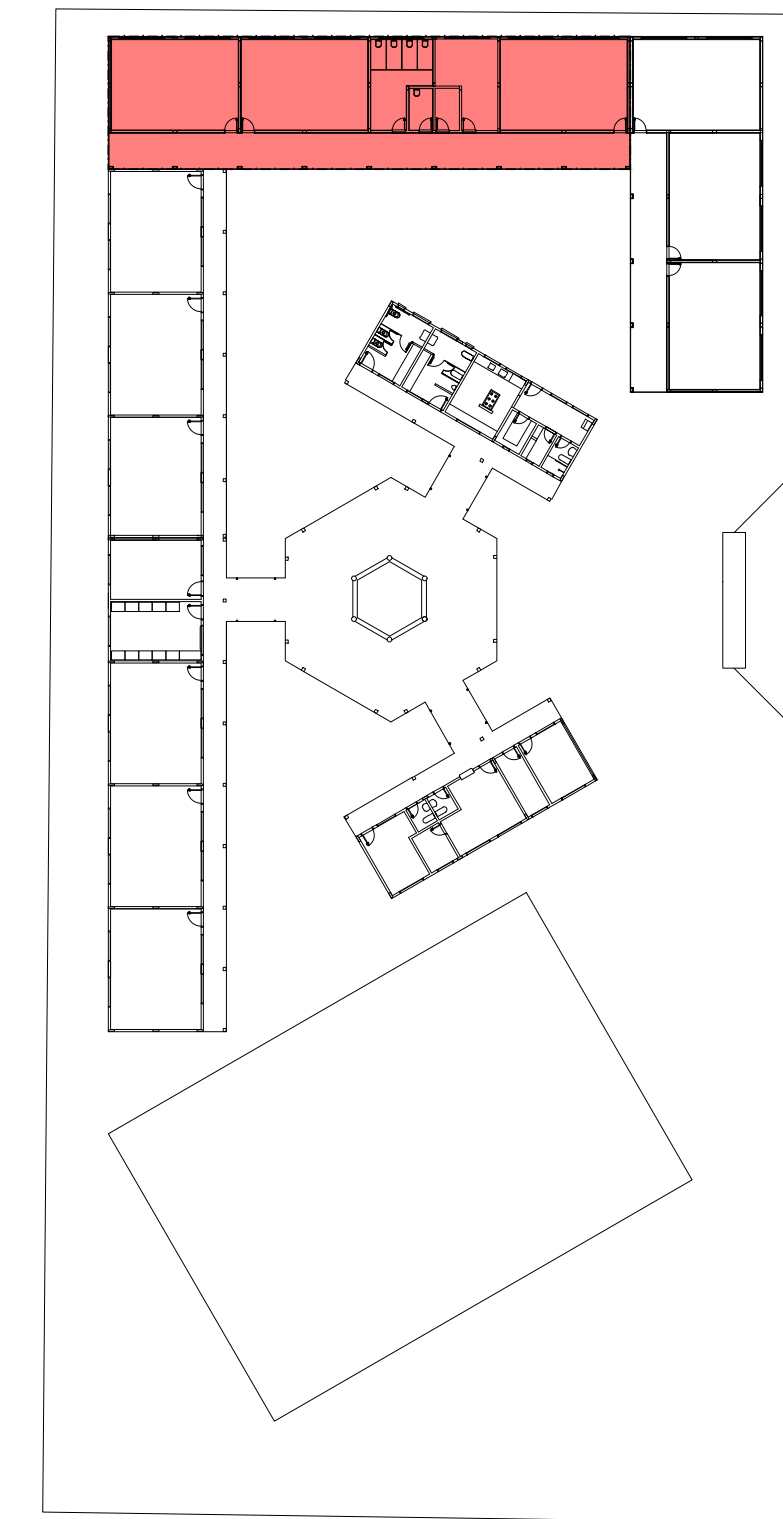

18 PLANTA CHAVE
ESCALA 1/500

 SECRETARIA MUNICIPAL DE URBANISMO - SMU		TODOS OS DIREITOS RESERVADOS. ESTE DOCUMENTO NÃO PODE SER UTILIZADO, COPIADO OU CEDIDO FORA DOS TERMOS CONTRATUAIS, OU SEM AUTORIZAÇÃO DO RESPONSÁVEL. ESTE DESENHO DE PROPRIEDADE DA PREFEITURA MUNICIPAL DE PATROCÍNIO DEVE SER UTILIZADO SOMENTE PELO PESSOAL AUTORIZADO, DENTRO DOS INTERESSES DO MUNICÍPIO. É PROIBIDA A SUA REPRODUÇÃO TOTAL OU PARCIAL SEM PERMISSÃO PRÉVIA POR ESCRITO, DEVENDO SER DEVOLVIDO PARA O DEPARTAMENTO DE ENGENHARIA QUANDO SOLICITADO OU QUANDO DA CONCLUSÃO DOS TRABALHOS QUAIS A INFORMAÇÃO AQUI CONTIDA FOI NECESSÁRIA.					
TÍTULO: PROJETO DE ESTRUTURAS EM CONCRETO ARMADO.							
USO: INSTITUCIONAL							
DETALHE: FORMAS DE LOCAÇÃO E DETALHAMENTO ESTRUTURAL.							
PROPRIETÁRIO: MUNICÍPIO DE PATROCÍNIO		DOCUMENTO: CNPJ.: 18.468.033/0001-26					
ENDEREÇO DO IMÓVEL: RUA PINTO DIAS, 1871 - OLÍMPIO NUNES - PATROCÍNIO/MG							
DAEPA:		R.T. PROJETO: TIAGO SAMUEL TEIXEIRA CREA-149.357/D					
		R.T. EXECUÇÃO:					
S.M.U.:		PROPRIETÁRIO: MUNICÍPIO DE PATROCÍNIO CNPJ.: 18.468.033/0001-26					
O RESPONSÁVEL TÉCNICO PELA OBRA E/OU AUTOR DO PROJETO ASSUME PERANTE O MUNICÍPIO E TERCEIROS QUE TODAS AS CONDIÇÕES PREVISTAS NO PROJETO ARQUITETÔNICO ESTÃO DE ACORDO COM AS NBR'S E CÓDIGO CIVIL BRASILEIRO.							
Nº DE UNIDADES	Nº DE PAVIMENTOS	ÁREA DO LOTE (m²)	ÁREA DE PROJEÇÃO (m²)	ZONEAMENTO (SIGLA)	TAXA DE OCUPAÇÃO (%)	TAXA DE PERMEABILIDADE (%)	COEFICIENTE DE APROVEITAMENTO (CA)
01	01	5.000,00	2.068,80	ZCS	41,37%	37,18%	0,41
ÁREAS	CONSTRUÍDA (m²)	A INCLUIR (m²)	A DEMOLIR (m²)	A CONSTRUIR (m²)		TOTAL (m²)	
PRINCIPAL	1.558,00	704,00	-	510,80		2.068,80	
DEPENDÊNCIA	-	-	-	-		-	
SETOR: 20	QUADRA: 01	LOTE: 896		ESCALA: INDICADA	DATA: 05/12/2022	FOLHA: 05 / 09	