



6 DETALHE ISOMETRICO - REDE DE HIDRANTES
SEM ESCALA




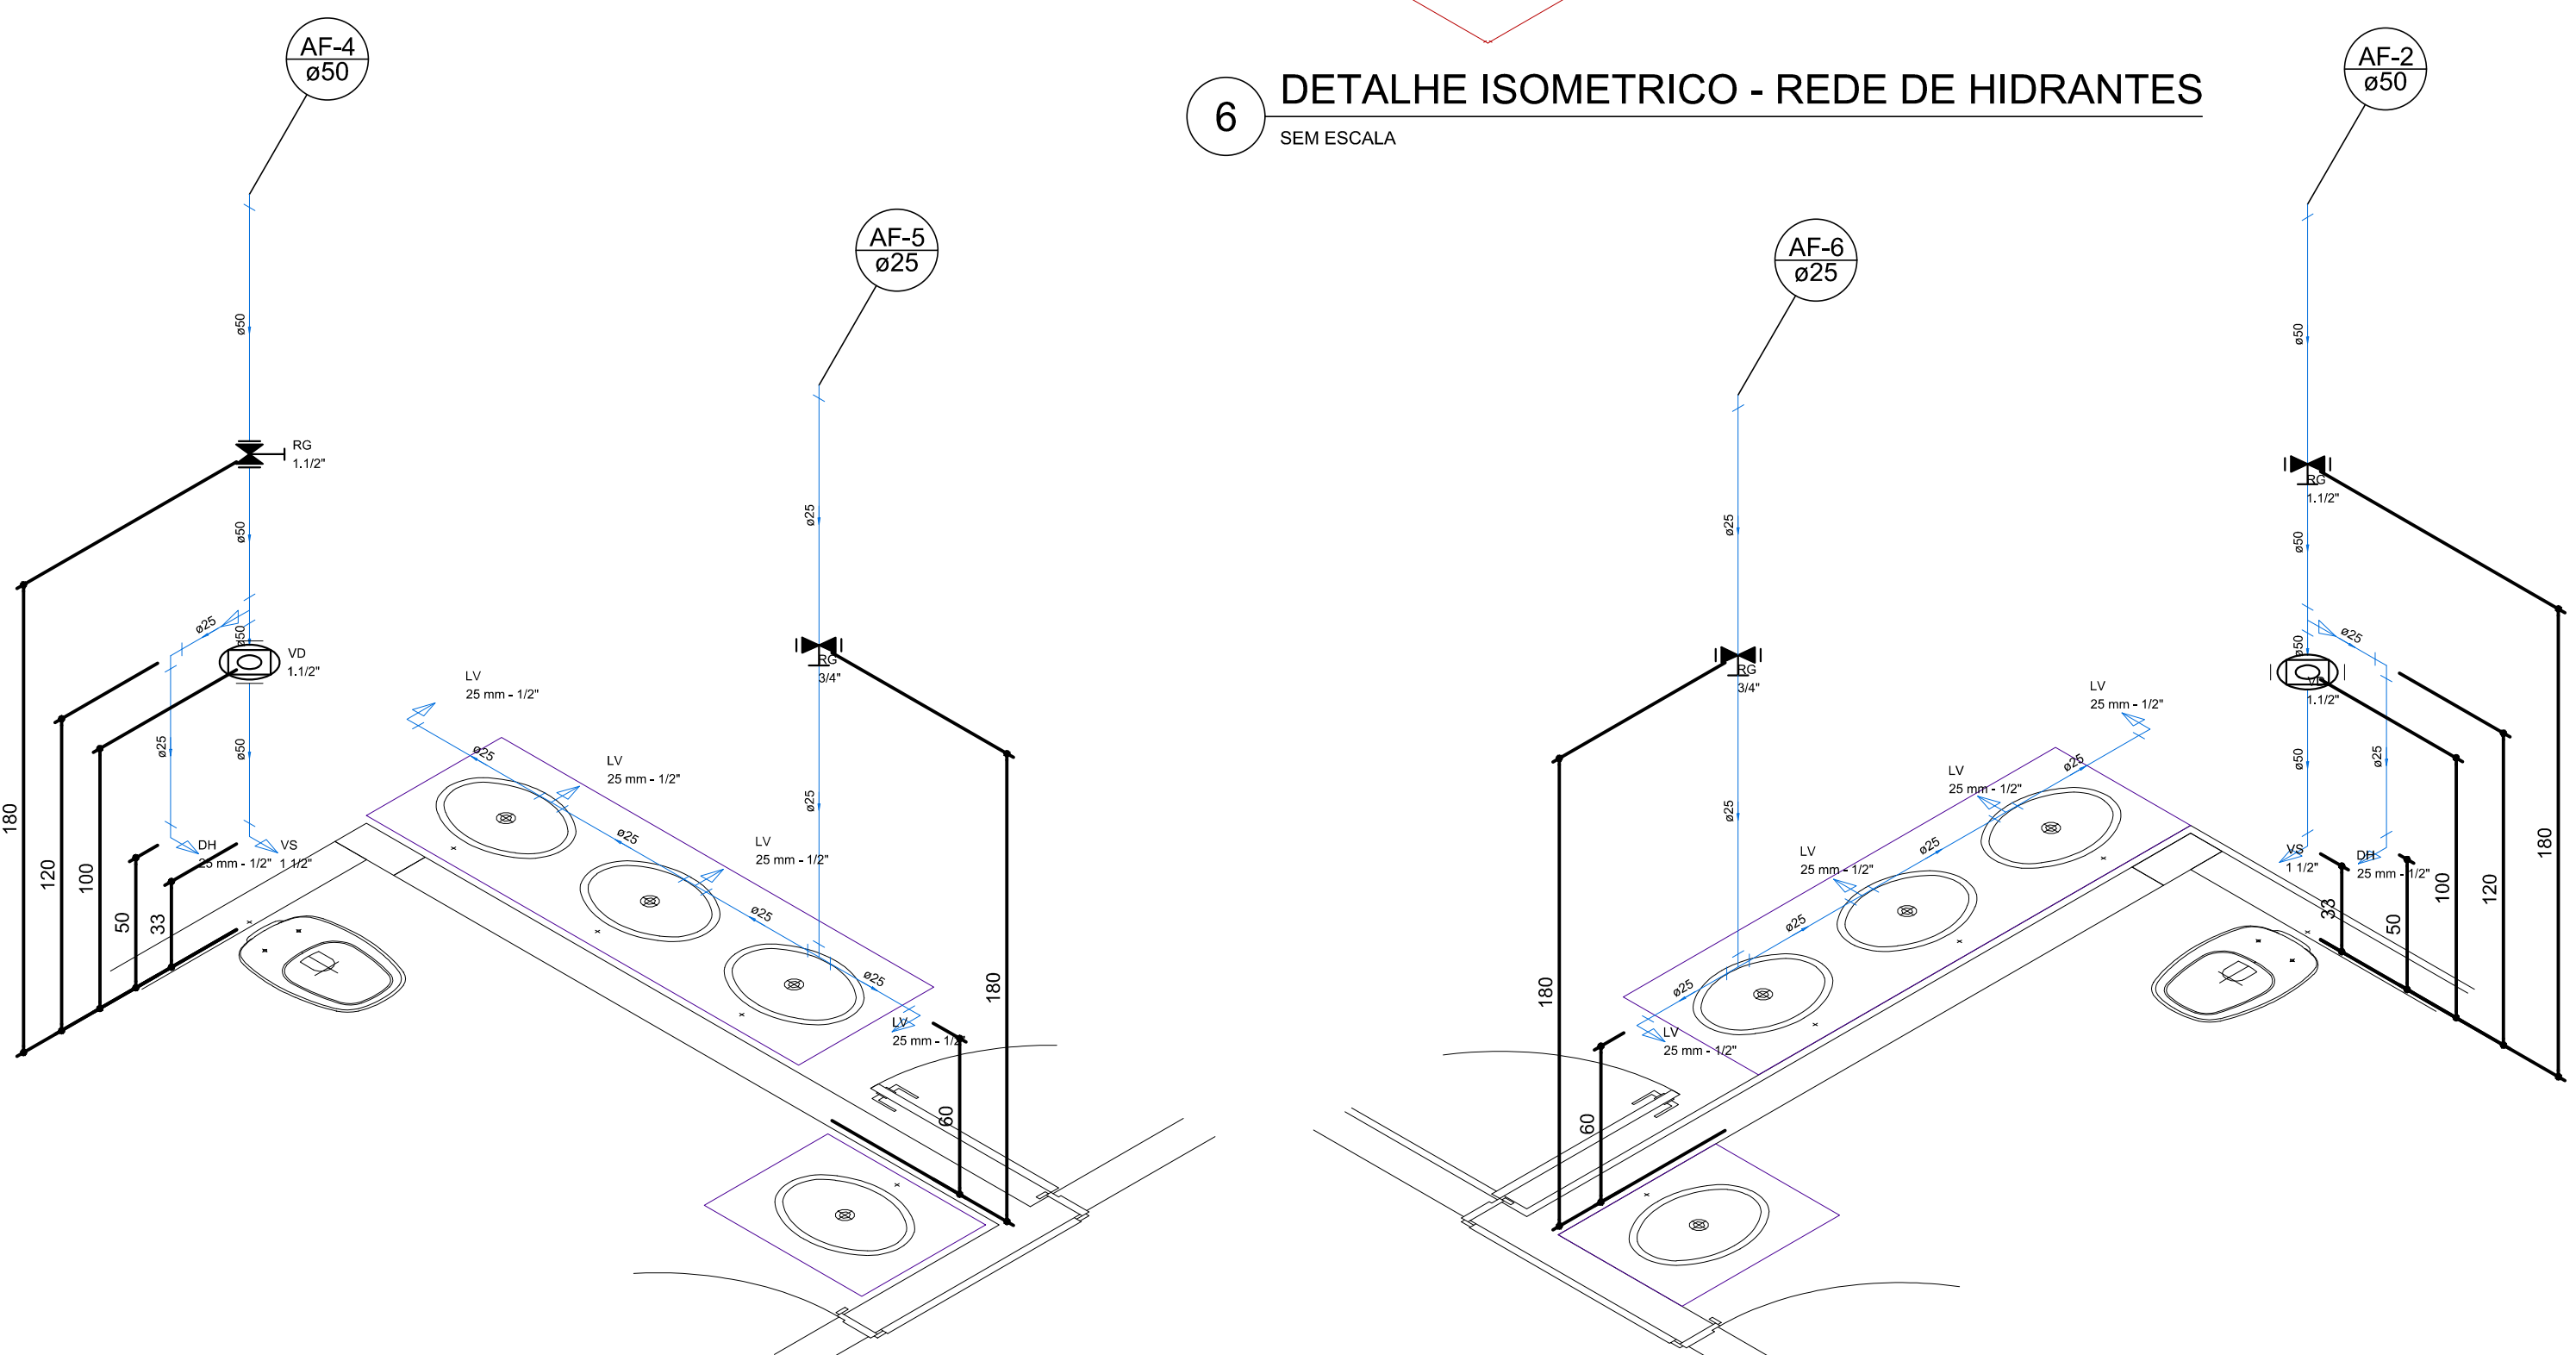


7 DETALHE ISOMETRICO - H2
ESCALA 1/25

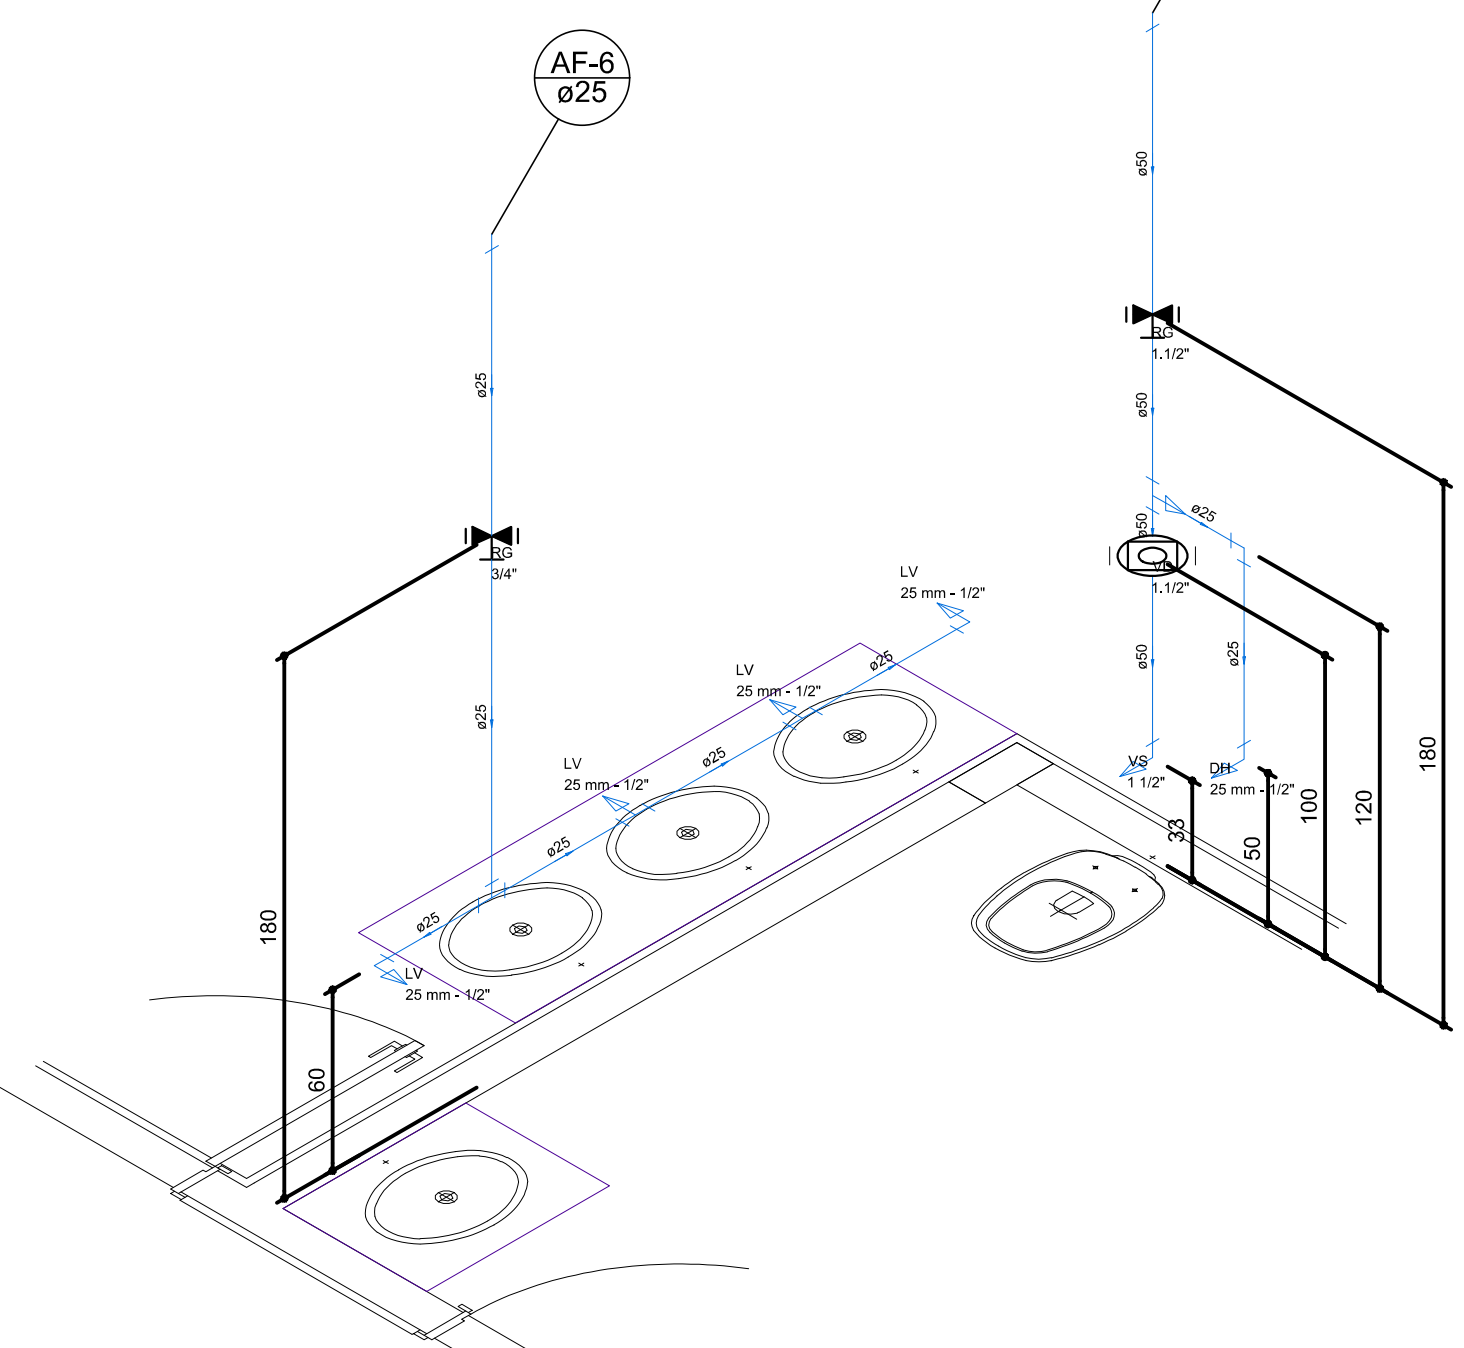

8 DETALHE ISOMETRICO - H3
ESCALA 1/25

Curvas características de bomba hidráulica
BPI-92 S/T J - 2 CV - 2.00

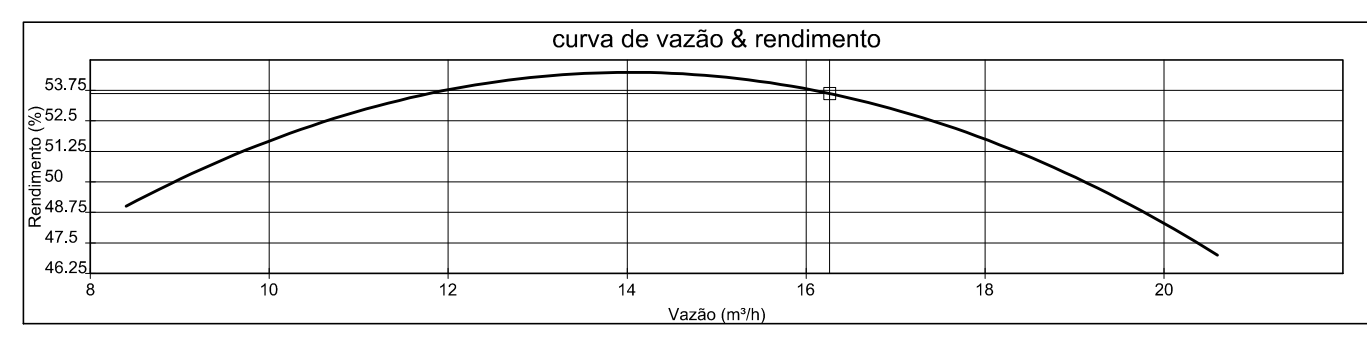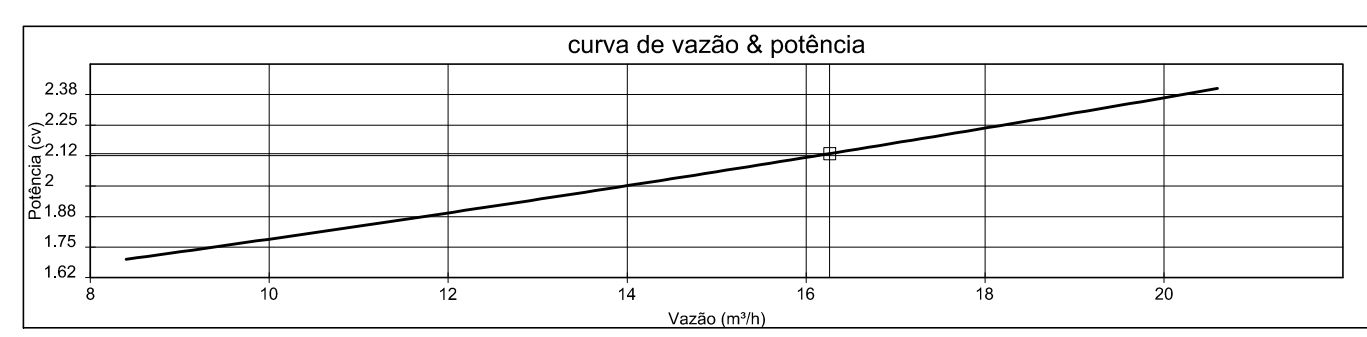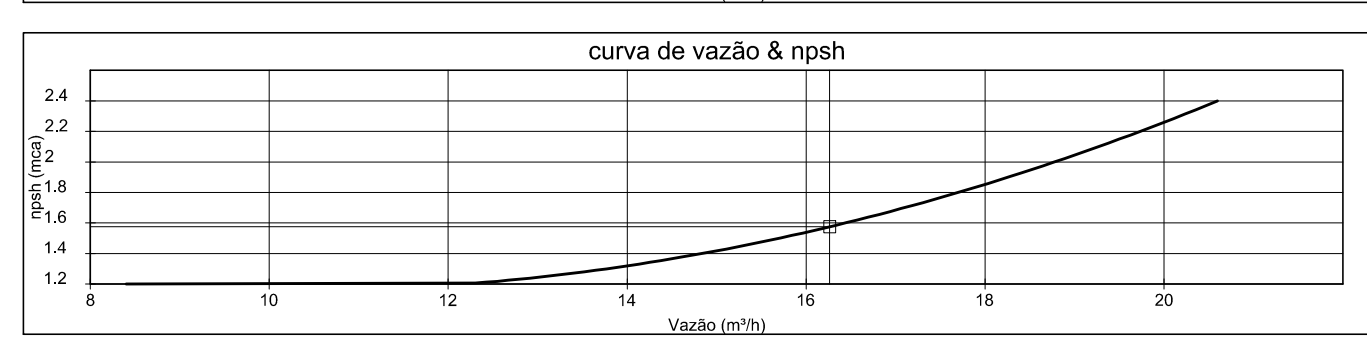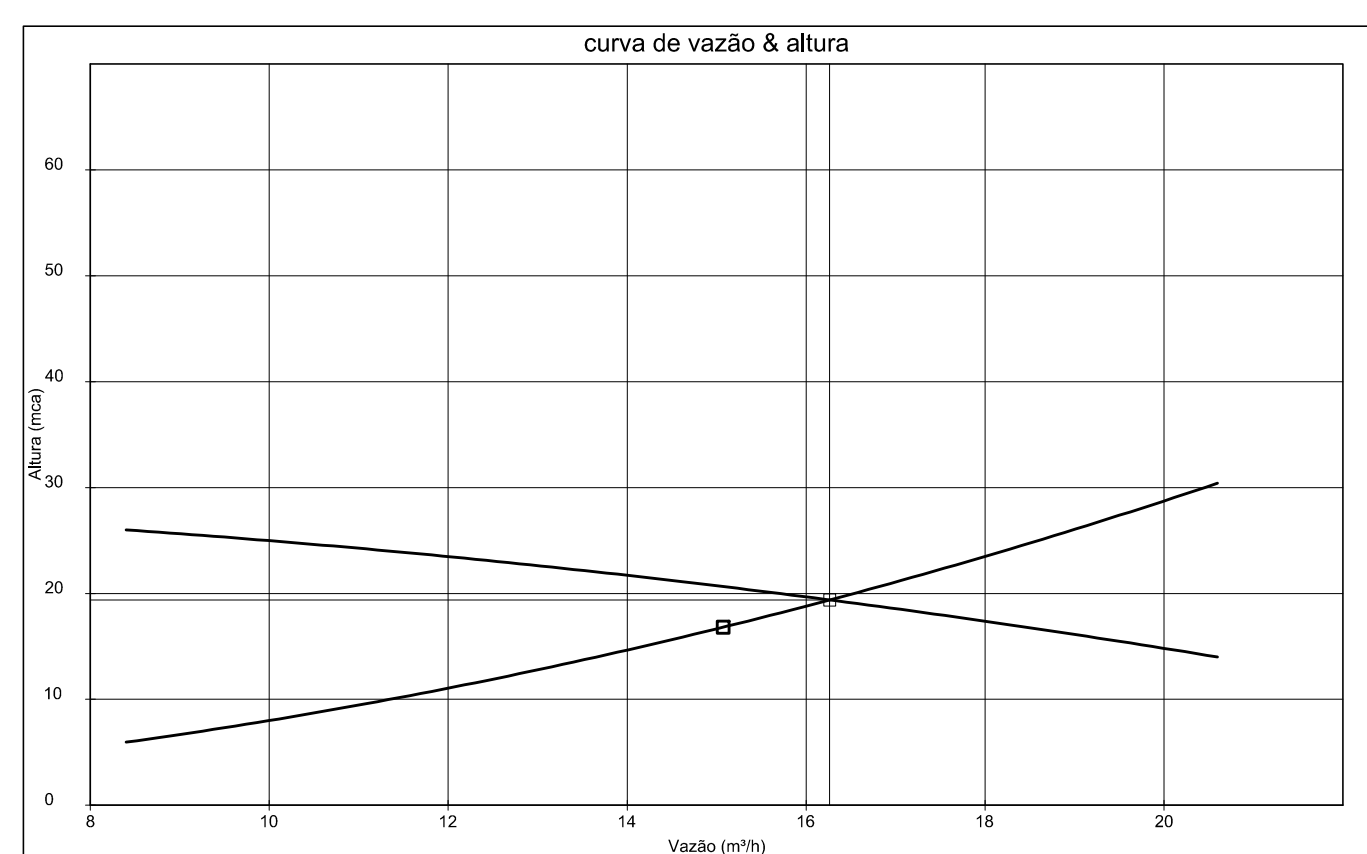

TODOS OS DIREITOS RESERVADOS. ESTE DOCUMENTO NÃO PODE SER UTILIZADO, COPIADO OU CEDIDO FORA DOS TERMOS CONTRATUAIS, OU SEM AUTORIZAÇÃO DO RESPONSÁVEL. ESTE DESENHO DE PROPRIEDADE DA **PREFEITURA MUNICIPAL DE PATROCÍNIO** DEVE SER UTILIZADO SOMENTE PELO PESSOAL AUTORIZADO, DENTRO DOS INTERESSES DO MUNICÍPIO. É PROIBIDA A SUA REPRODUÇÃO TOTAL OU PARCIAL SEM PERMISSÃO PRÉVIA POR ESCRITO, DEVENDO SER DEVOLVIDO PARA O DEPARTAMENTO DE ENGENHARIA QUANDO SOLICITADO OU QUANDO DA CONCLUSÃO DOS TRABALHOS QUAIS A INFORMAÇÃO AQUI CONTIDA FOI NECESSÁRIA.

TÍTULO:

PROJETO DE INSTALAÇÕES HIDRAULICAS E SANITÁRIAS.

USO:

INSTITUCIONAL

DETALHE:

DETALHES ISOMETRICOS H2, H3 E REDE DE HIDRANTES. TABELA TECNICA DA BOMBA DE INCÊNDIO.

PROPRIETÁRIO:

MUNICÍPIO DE PATROCÍNIO

DOCUMENTO:

CNPJ.: 18.468.033/0001-26

ENDEREÇO DO IMÓVEL:

RUA PINTO DIAS, 1871 - OLÍMPIO NUNES - PATROCÍNIO/MG

DAEPA:

R.T. PROJETO:

TIAGO SAMUEL TEIXEIRA
CREA- 149.35710

S.M.U.:

R.T. EXECUÇÃO:

PROPRIETÁRIO:

MUNICÍPIO DE PATROCÍNIO
CNPJ.: 18.468.033/0001-26

O RESPONSÁVEL TÉCNICO PELA OBRA E/OU AUTOR DO PROJETO ASSUME PERANTE O MUNICÍPIO E TERCEIROS QUE TODAS AS CONDIÇÕES PREVISTAS NO PROJETO ARQUITETÔNICO ESTÃO DE ACORDO COM AS NBR'S E CÓDIGO CIVIL BRASILEIRO.

Nº DE UNIDADES	Nº DE PAVIMENTOS	ÁREA DO LOTE (m²)	ÁREA DE PROJEÇÃO (m²)	ZONEAMENTO (SIGLA)	TAXA DE OCUPAÇÃO (%)	TAXA DE PERMEABILIDADE (%)	COEFICIENTE DE APROVEITAMENTO (CA)
01	01	5.000,00	2.068,80	ZCS	41,37%	37,18%	0,41
ÁREAS	CONSTRUIDA (m²)	A INCLUIR (m²)	A DEMOLIR (m²)	A CONSTRUIR (m²)		TOTAL (m²)	
PRINCIPAL	1.558,00	704,00	-	510,80		2.068,80	
DEPENDÊNCIA	-	-	-	-		-	
SETOR:	QUADRA:	LOTE:	ESCALA:		DATA:	FOLHA:	
20	01	896	INDICADA		05/12/2022	03 / 04	