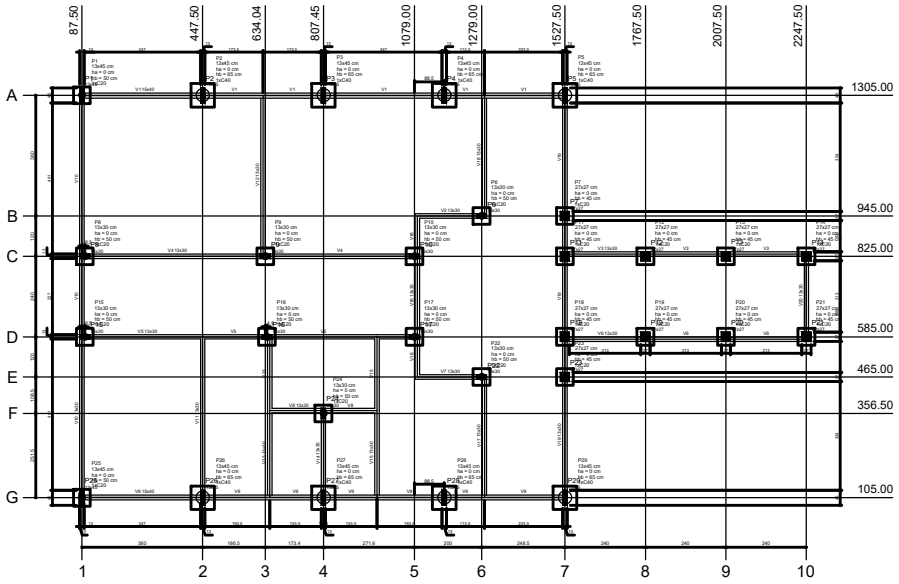

2 FORMAS BLOCO A
ESCALA 1/50

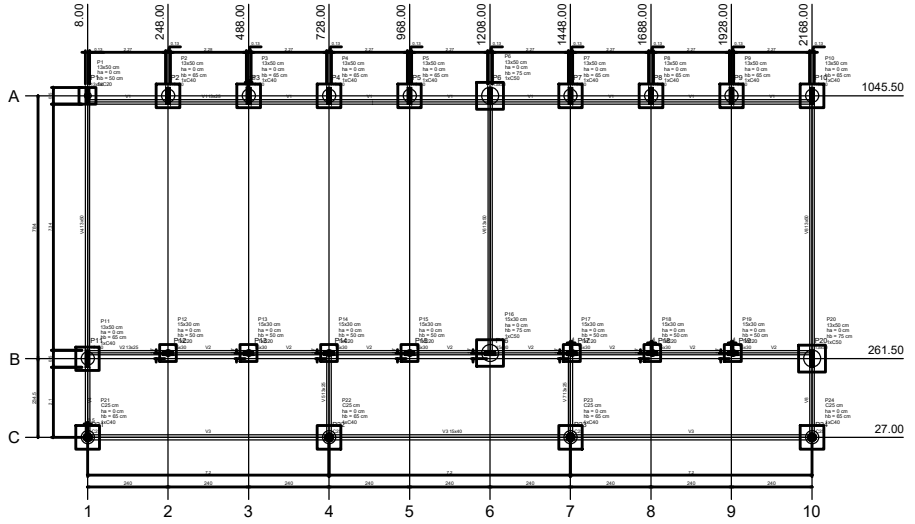

4 FORMAS BLOCO B
ESCALA 1/50

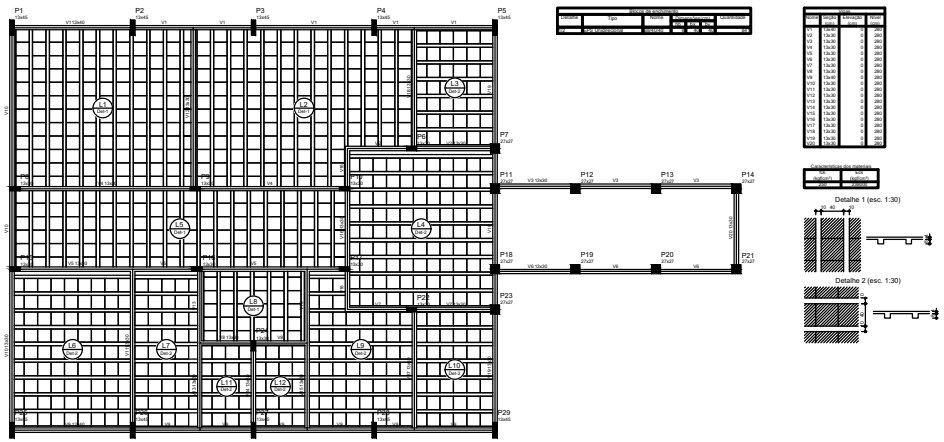

3 LAJE BLOCO A
ESCALA 1/50

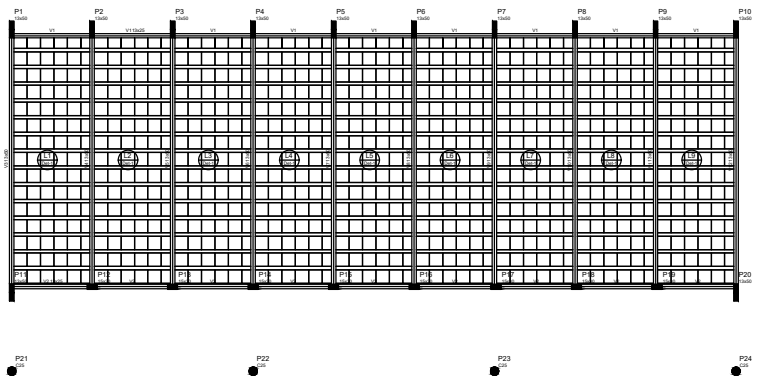

5 LAJE BLOCO B
ESCALA 1/50

FNDE Fundo Nacional de Desenvolvimento da Educação — Ministério da Educação — GOVERNO FEDERAL BRASIL PAÍS RICO É PAÍS SEM POBREZA

O DESENHO UTILIZADO É O PROJETO PADRÃO - FNDE
PARA ESCOLA COM 12 SALAS DE AULA ADEQUANDO-O PARA 13 SALAS.

SECRETARIA MUNICIPAL DE URBANISMO - SMU

TODOS OS DIREITOS RESERVADOS. ESTE DOCUMENTO NÃO PODE SER UTILIZADO, COPIADO OU CEDIDO PARA SOS TERMOS CONTRATUAIS, OU SEM AUTORIZAÇÃO DO RESPONSÁVEL. ESTE DESENHO DE PROPRIEDADE DA **PREFEITURA MUNICIPAL DE PATROCÍNIO** DEVE SER UTILIZADO SOMENTE PELO PESSOAL AUTORIZADO, DENTRO DOS INTERESSES DO MUNICÍPIO. É PROIBIDA A SUA REPRODUÇÃO TOTAL OU PARCIAL SEM PERMISSÃO PRÉVIA POR ESCRITO, DEVENDO SER DEVOLVIDO PARA O DEPARTAMENTO DE ENGENHARIA QUANDO SOLICITADO OU QUANDO DA CONCLUSÃO DOS TRABALHOS QUAIS A INFORMAÇÃO AQUI CONTIDA FOI NECESSÁRIA.

TÍTULO: PROJETO ESTRUTURAL

USO: INSTITUCIONAL

DETALHE: BLOCOS A e B - FUNDAÇÃO E SUPERESTRUTURA

PROPRIETÁRIO: MUNICÍPIO DE PATROCÍNIO

DOCUMENTO: CNPJ.: 18.468.033/0001-26

ENDEREÇO DO IMÓVEL: AV. DAS ACÁCIAS COM AV. JACARANDÁS COM ALAMEDA DAS FAVEIRAS E ALAMEDA B - BAIRRO MORADA NOVA - PATROCÍNIO/MG

CARTA:

R.T. PROJETO: TIAGO MANUEL TEIXEIRA/ENGENHEIRO — Engenheiro Mecânico Engenheiro Civil Engenheiro Ambiental Engenheiro Civil Engenheiro Ambiental — TIAGO MANUEL TEIXEIRA — CRMA - MG 38.703

R.T. EXECUÇÃO:

CÓPIA:

PROPRIETÁRIO: MUNICÍPIO DE PATROCÍNIO — CNPJ.: 18.468.033/0001-26

O RESPONSÁVEL TÉCNICO PELA OBRA E/OU AUTOR DO PROJETO ASSUME PERANTE O MUNICÍPIO E TERCEIROS QUE TODAS AS CONDIÇÕES PREVISTAS NO PROJETO ARQUITETÔNICO ESTÃO DE ACORDO COM AS NORTE E CÓDIGO CIVIL BRASILEIRO.

Nº DE UNIDADES	Nº DE PAVIMENTOS	ÁREA DO LOTE (m²)	ÁREA DE PROJEÇÃO (m²)	COMPARTIMENTO (SOLO)	TAXA DE OCUPAÇÃO (%)	TAXA DE PERMEABILIDADE (%)	COEFICIENTE DE APROVEITAMENTO (CA)
01	01	11.214,40	3.070,50		27,37%	25%	0,27

ÁREAS	CONSTRUÍDA (m²)	A INCLUIR (m²)	A DEMOLIR (m²)	A CONSTRUIR (m²)	TOTAL (m²)
PRINCIPAL	-	-	-	3.070,50	3.070,50
DEPENDÊNCIA	-	-	-	-	-

SETOR	QUADRA	LOTE	ESCALA	DATA	FOLHA
32	750	1000	INDICADA	DEZEMBRO/ 2022	02 / 05