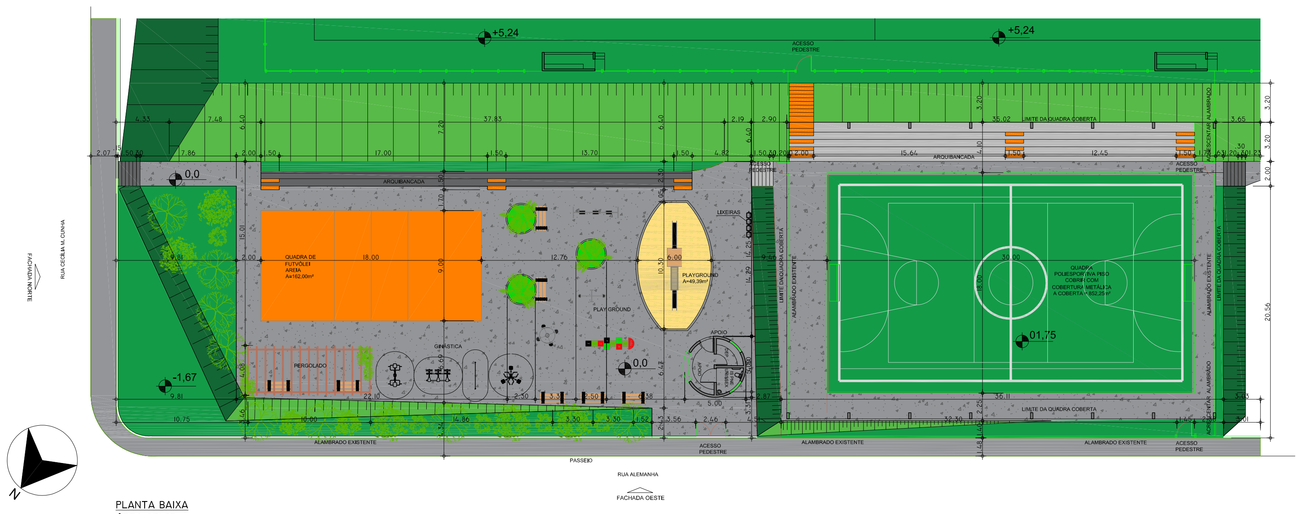

PLANTA BAIXA
ÁREA 871,25m²

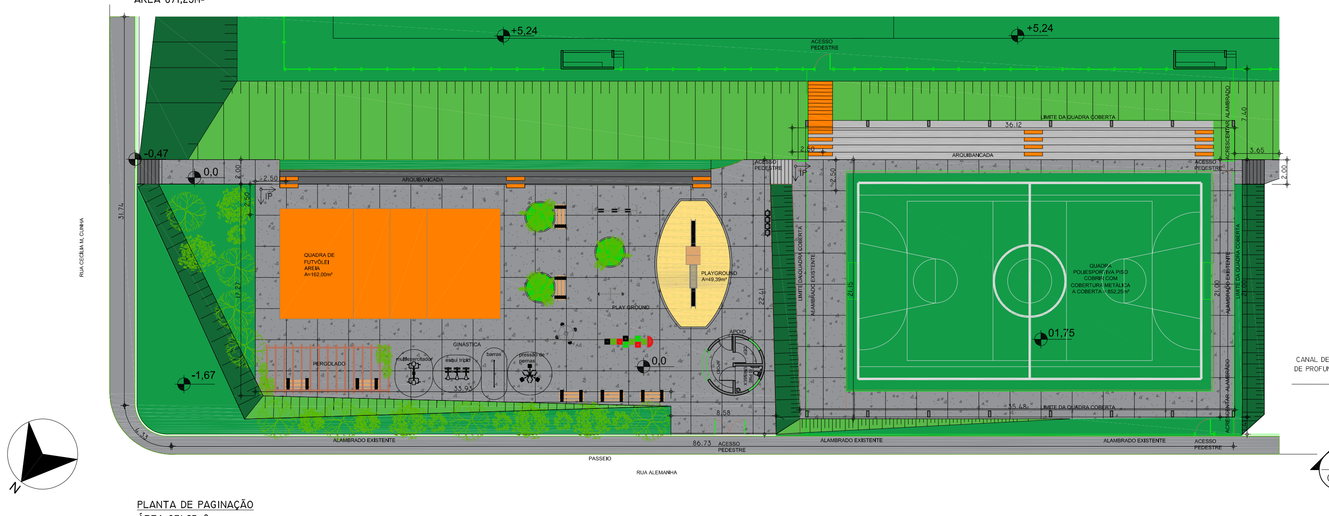

PLANTA DE PAGINAÇÃO
ÁREA 871,25m²

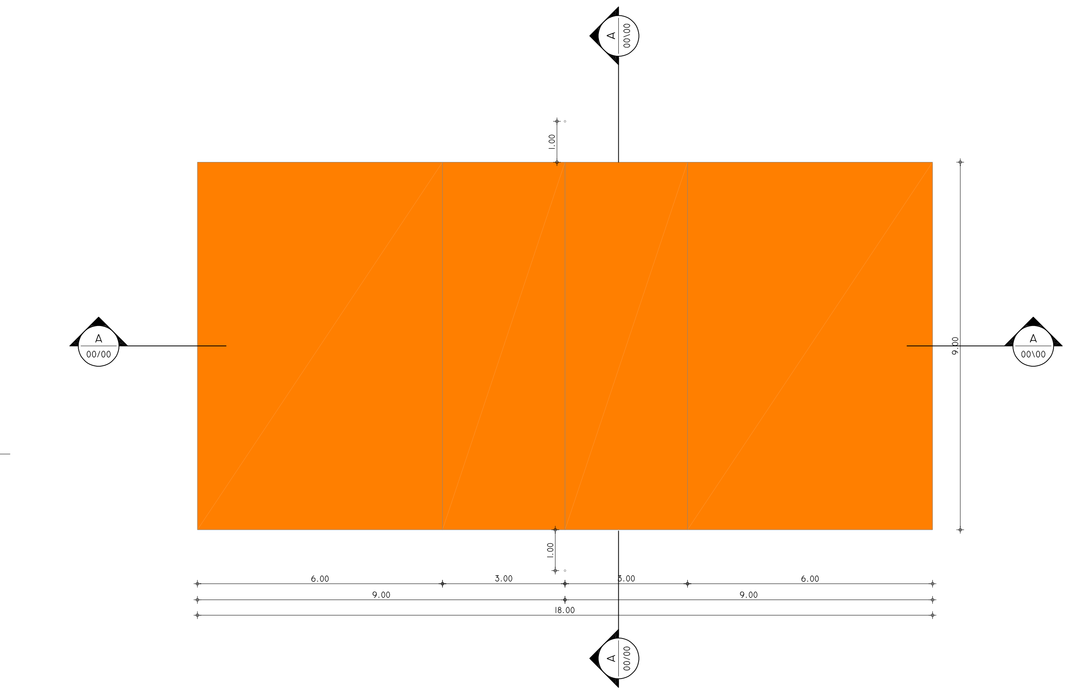

QUADRA DE VÔLEI DE AREIA - PLANTA BAIXA ÁREA 162,00m²
ESCALA 1:75

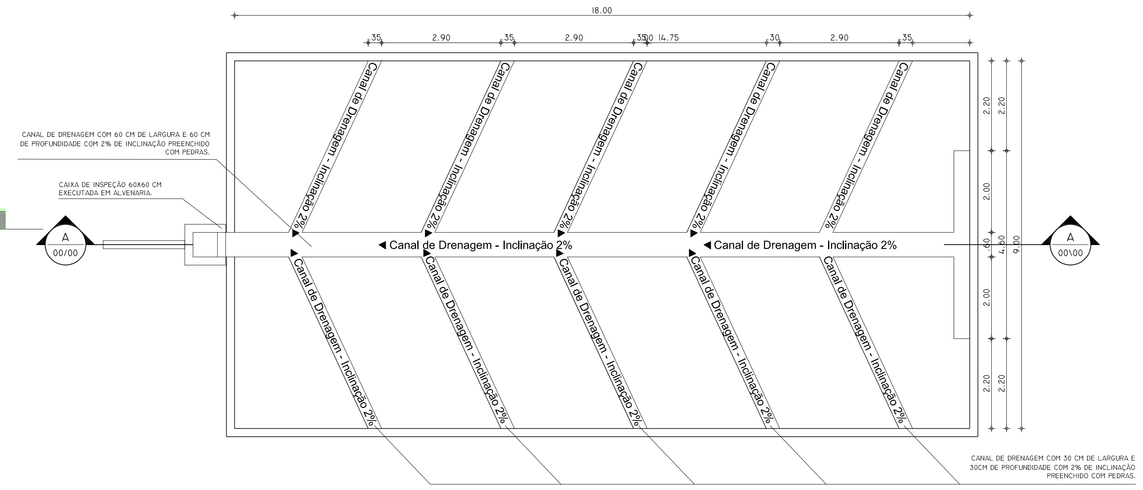

QUADRA DE VÔLEI DE AREIA - SISTEMA DE DRENAGEM
ESCALA 1:75

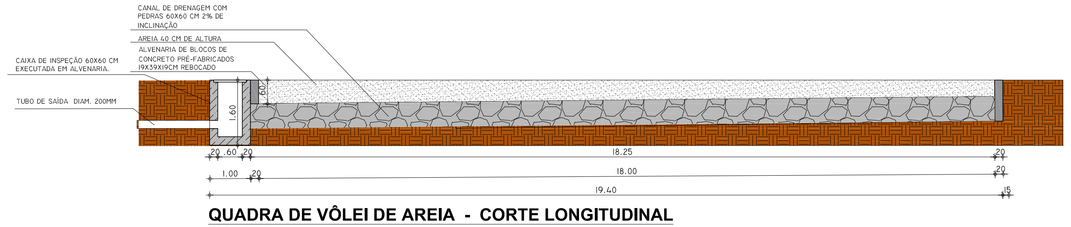

QUADRA DE VÔLEI DE AREIA - CORTE LONGITUDINAL
ESCALA 1:75

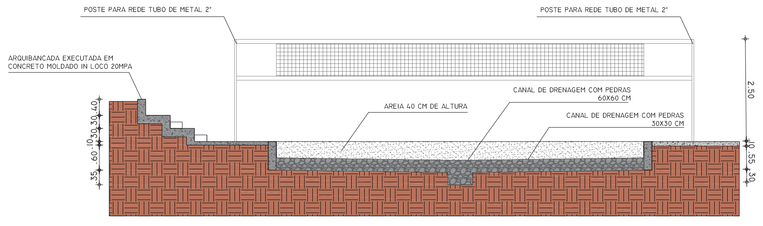

QUADRA DE VÔLEI DE AREIA - CORTE LATITUDINAL
ESCALA 1:75

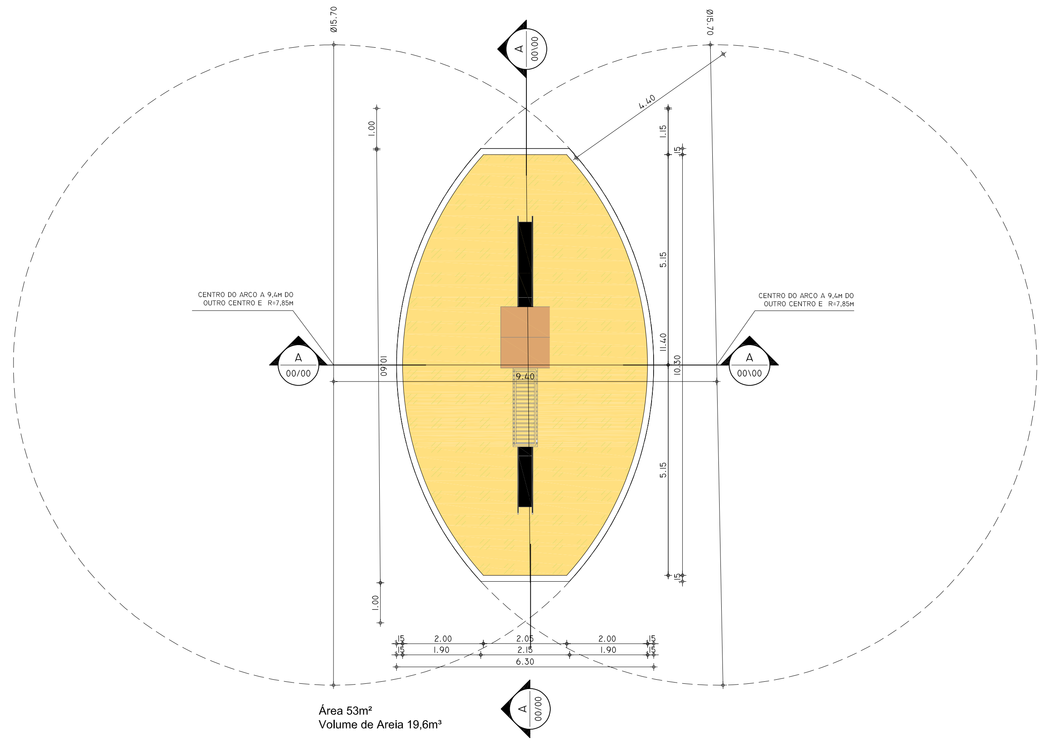

Área 53m²
Volume de Areia 19,6m³

PLAYGROUND AREIA - PLANTA BAIXA ÁREA 53,00m²
ESCALA 1:75

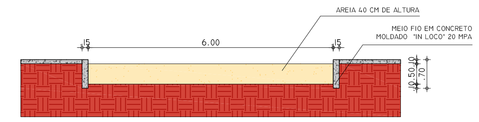

PLAYGROUND AREIA - CORTE LONG.
ESCALA 1:75

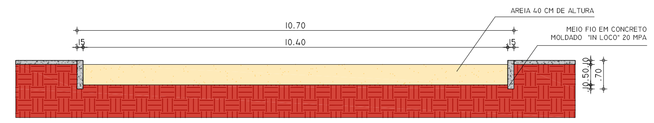

PLAYGROUND AREIA - CORTE TRANSVERSAL
ESCALA 1:75

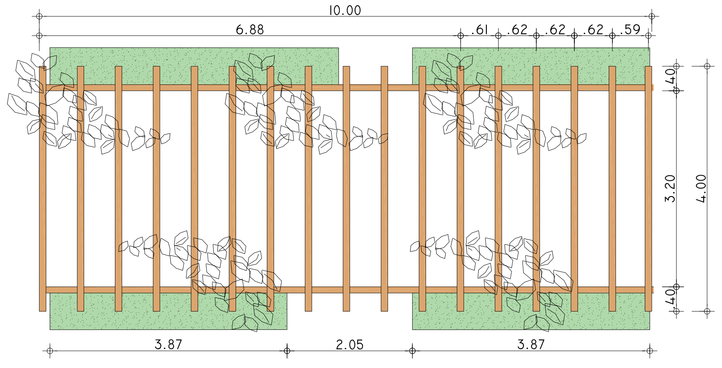

PLANTA BAIXA PERGOLADO ÁREA 40,00m²
ESC 1:50

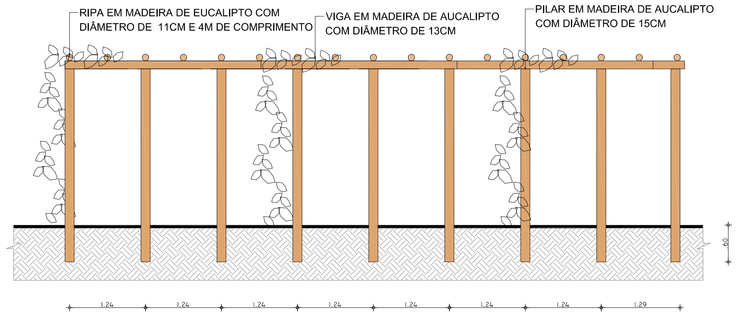

VISTA LATERAL PERGOLADO
ESC 1:50

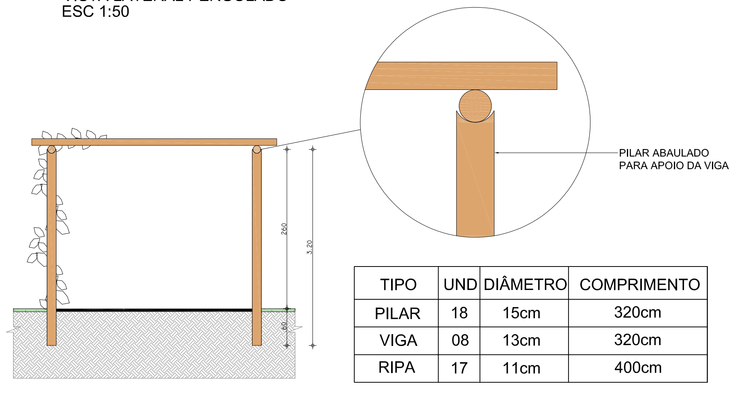

TIPO	UND	DIÂMETRO	COMPRIMENTO
PILAR	18	15cm	320cm
VIGA	08	13cm	320cm
RIPA	17	11cm	400cm

VISTA FRONTAL PERGOLADO
ESC 1:50

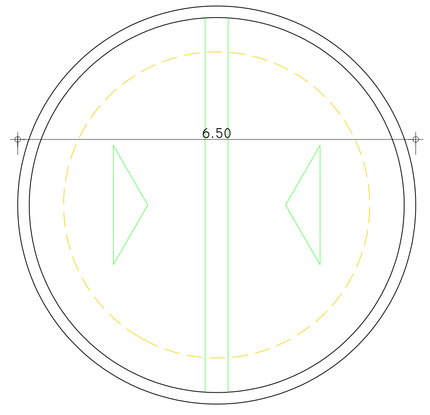

COBERTURA (APOIO)
ESC I:50

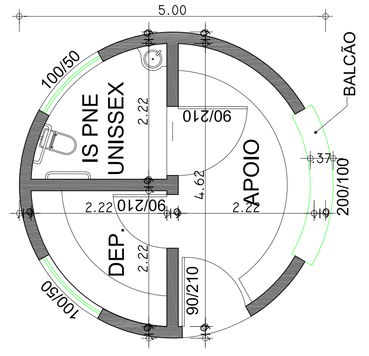

PLANTA BAIXA (APOIO) ÁREA 19m²
ESC I:50

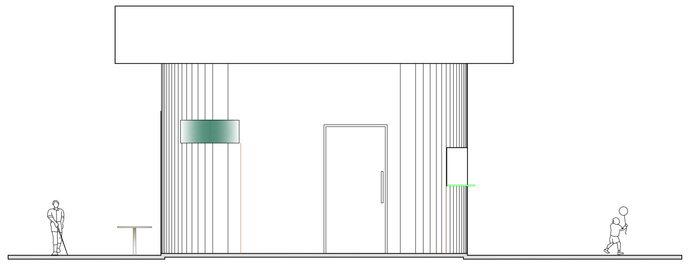

FACHADA (APOIO) ESC I:50

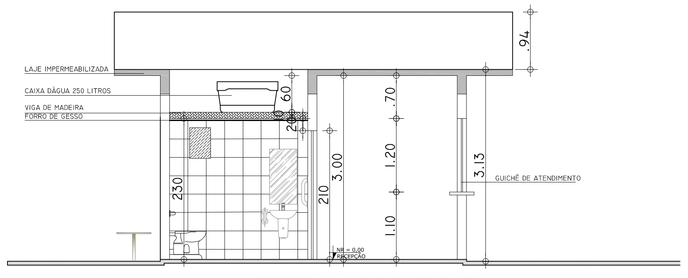

CORTE AA (APOIO) ESC I:50

TODOS OS DIREITOS RESERVADOS. ESTE DOCUMENTO NÃO PODE SER UTILIZADO, COPIADO OU CEDIDO FORA DOS TERMOS CONTRATUAIS, OU SEM AUTORIZAÇÃO DO RESPONSÁVEL. ESTE DESENHO DE PROPRIEDADE DA **PREFEITURA MUNICIPAL DE PATROCÍNIO** DEVE SER UTILIZADO SOMENTE PELO PESSOAL AUTORIZADO, DENTRO DOS INTERESSES DO MUNICÍPIO. É PROIBIDA A SUA REPRODUÇÃO TOTAL OU PARCIAL SEM PERMISSÃO PRÉVIA POR ESCRITO, DEVENDO SER DEVOLVIDO PARA O DEPARTAMENTO DE ENGENHARIA QUANDO SOLICITADO OU QUANDO DA CONCLUSÃO DOS TRABALHOS QUAIS A INFORMAÇÃO AQUI CONTIDA FOI NECESSÁRIA.

SECRETARIA MUNICIPAL DE URBANISMO - SMU

TÍTULO:
PROJETO DE REVITALIZAÇÃO PRAÇA SERRA NEGRA

USO:
INSTITUCIONAL

DETALHE:
DETALHAMENTO ÁREA DE CONVIVÊNCIA:
PLANTA BAIXA, PAGINAÇÃO, DET. APOIO, QUADRA AREIA, PERGOLADO E PLAYGROUND

PROPRIETÁRIO: MUNICÍPIO DE PATROCÍNIO
DOCUMENTO: CNPJ.: 18.468.033/0001-26

ENDEREÇO DO IMÓVEL:
ESQUINA RUA ALEMANHA COM RUA CECÍLIA M. CUNHA - SERRA NEGRA - PATROCÍNIO/MG

DAEPA:

S.M.U.:

R.T. PROJETO:
MARIA LUIZA E SILVA
CAU A 256157-8

R.T. EXECUÇÃO:

PROPRIETÁRIO:
MUNICÍPIO DE PATROCÍNIO
CNPJ.: 18.468.033/0001-26

O RESPONSÁVEL TÉCNICO PELA OBRA E/OU AUTOR DO PROJETO ASSUME PERANTE O MUNICÍPIO E TERCEIROS QUE TODAS AS CONDIÇÕES PREVISTAS NO PROJETO ARQUITETÔNICO ESTÃO DE ACORDO COM AS NBR'S E CÓDIGO CIVIL BRASILEIRO.

Nº DE UNIDADES	Nº DE PAVIMENTOS	ÁREA DO LOTE (m²)	ÁREA DE PROJEÇÃO (m²)	ZONEAMENTO (SIG.LA)	TAXA DE OCUPAÇÃO (%)	TAXA DE PERMEABILIDADE (%)	COEFICIENTE DE APROVEITAMENTO (CA)
01	01	12.246,25	1260,59	ZEIS	10,29%	82,92%	0,10

ÁREAS	CONSTRUÍDA (m²)	A INCLUIR (m²)	A DEMOLIR (m²)	A CONSTRUIR (m²)	TOTAL (m²)
PRINCIPAL	389,34	-	-	871,25	1260,59
DEPENDÊNCIA	-	-	-	-	-

SETOR:	QUADRA:	LOTE:	ESCALA:	DATA:	FOLHA:
38	51	574	INDICADA	JUNH/ 2023	02 / 03