

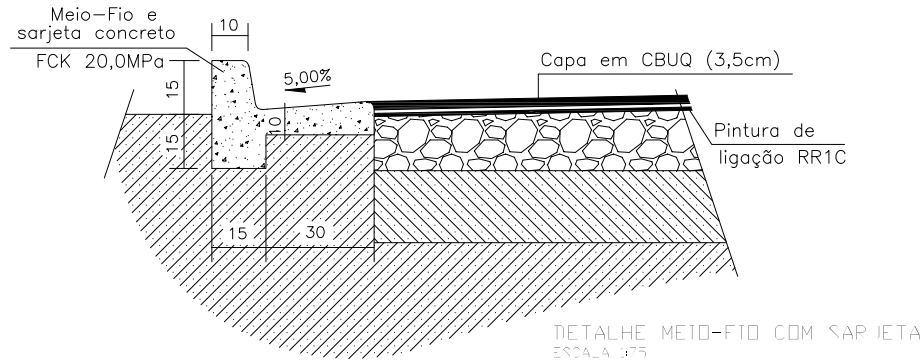


SECÇÃO TIPO DA RUA  
ESCALA 1:100

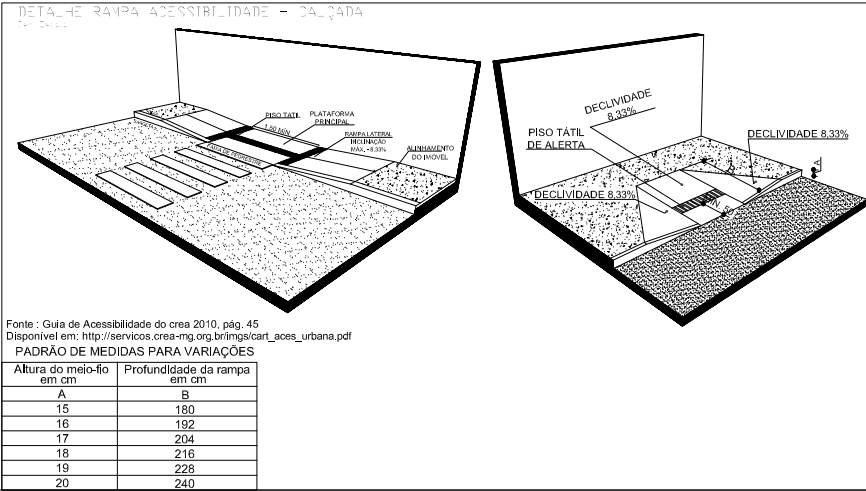

DETALHE MEIO-FIO COM SARJETA  
ESCALA 1:25

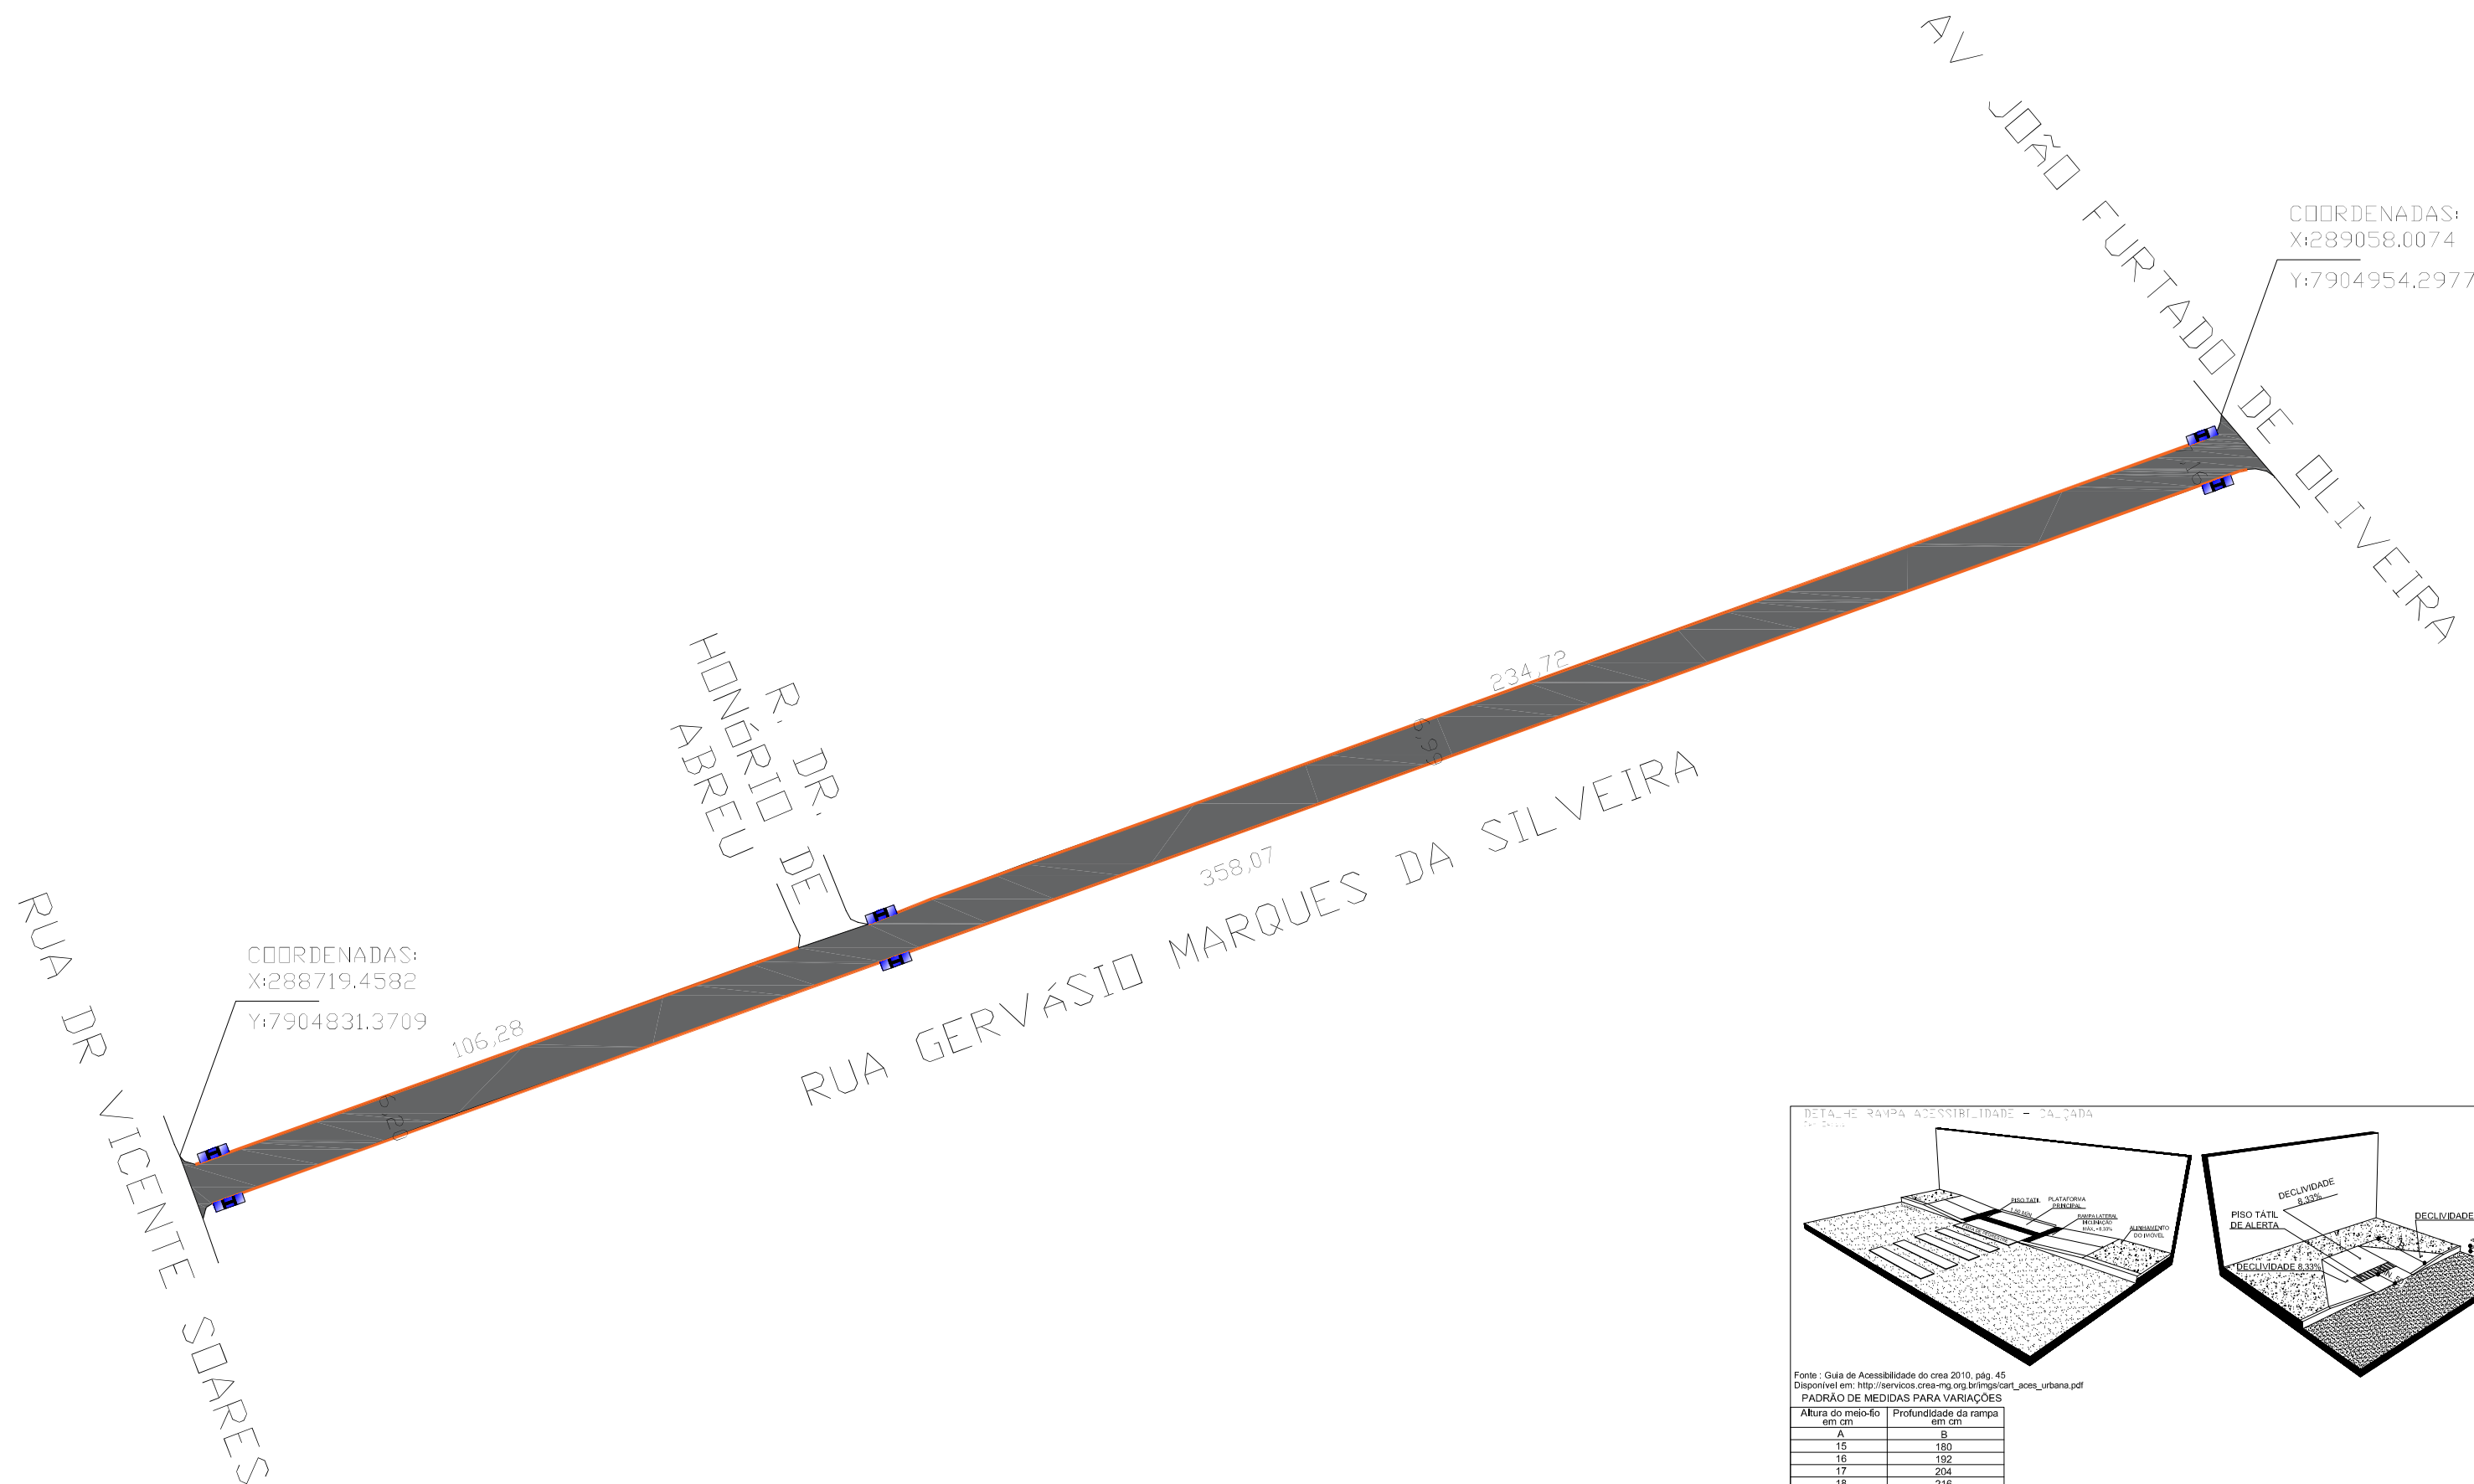


Fonte: Guia de Acessibilidade do Brasil, pág. 45.  
Disponível em: [http://nemois.crea-mg.org.br/imprensa/sem\\_urbana.pdf](http://nemois.crea-mg.org.br/imprensa/sem_urbana.pdf)  
PROJETO DE MEDIDAS PARA VARIÁVEIS

Altura do meio-fio em cm	Profundidade da rampa em cm
A	B
15	180
16	192
17	204
18	216
19	228
20	240

QUANTITATIVO "Rua Gervásio Marques da Silveira"		
RECAPEAMENTO	2.528,66 m²	
SARJETA		
RAMPA	6 unidades	

Ø	PROJETO DE RECAPEAMENTO - EXECUTIVO - EMISSÃO INICIAL	DT/SEMOP	13 / 06 / 2023
REVISÃO	DESCRIÇÃO	RESPONSÁVEL	DATA



TODOS OS DIREITOS RESERVADOS. ESTE DOCUMENTO NÃO PODE SER UTILIZADO, COPIADO OU CEDIDO FORA DOS TERMOS CONTRATUAIS, OU SEM AUTORIZAÇÃO DO RESPONSÁVEL. ESTE DESENHO DE PROPRIEDADE DO **MUNICÍPIO DE PATROCÍNIO** DEVE SER UTILIZADO SOMENTE PELO PESSOAL AUTORIZADO, DENTRO DOS INTERESSES DO MUNICÍPIO. É PROIBIDA A SUA REPRODUÇÃO TOTAL OU PARCIAL SEM PERMISSÃO PRÉVIA, DEVENDO SER DEVOLVIDO AO **DEPARTAMENTO TÉCNICO DA SECRETARIA MUNICIPAL DE OBRAS PÚBLICAS (SEMOP)** QUANDO SOLICITADO OU QUANDO DA CONCLUSÃO DOS TRABALHOS QUAIS A INFORMAÇÃO AQUI CONTIDA FOI NECESSÁRIA.

PROPRIETÁRIO: <b>MUNICÍPIO DE PATROCÍNIO</b>		CNPJ: <b>18.468.033/0001-26</b>	
OBRA: <b>RECAPEAMENTO DE VIAS NO BAIRRO MATINHA</b>		ART nº: <b>MG 20232133783</b>	
TÍTULO: <b>RECAPEAMENTO DE VIAS URBANAS NO MUNICÍPIO DE PATROCÍNIO-MG</b>		SIGLA: <b>PAV</b>	
ENDEREÇO: <b>RUA GERVÁSIO MARQUES DA SILVEIRA - BAIRRO MATINHA - MUNICÍPIO DE PATROCÍNIO - MG</b>		DATA: <b>JUNHO / 2023</b>	
ESCALA: <b>1 : 500</b> EXCETO QUANDO INDICADA	CÓD. DOC.: <b>PROJ_RECAP_BAIRRO MATINHA</b>		FOLHA: <b>02 / 02</b>
AUTOR DO PROJETO:  <b>EDSON JOSÉ DE SOUZA NETO</b> ENGENHEIRO CIVIL CREA-MG: 108.097/2		RESPONSÁVEL PELA OBRA:  _____	PROPRIETÁRIO:  <b>MUNICÍPIO DE PATROCÍNIO</b> CNPJ: 18.468.033/0001-26