

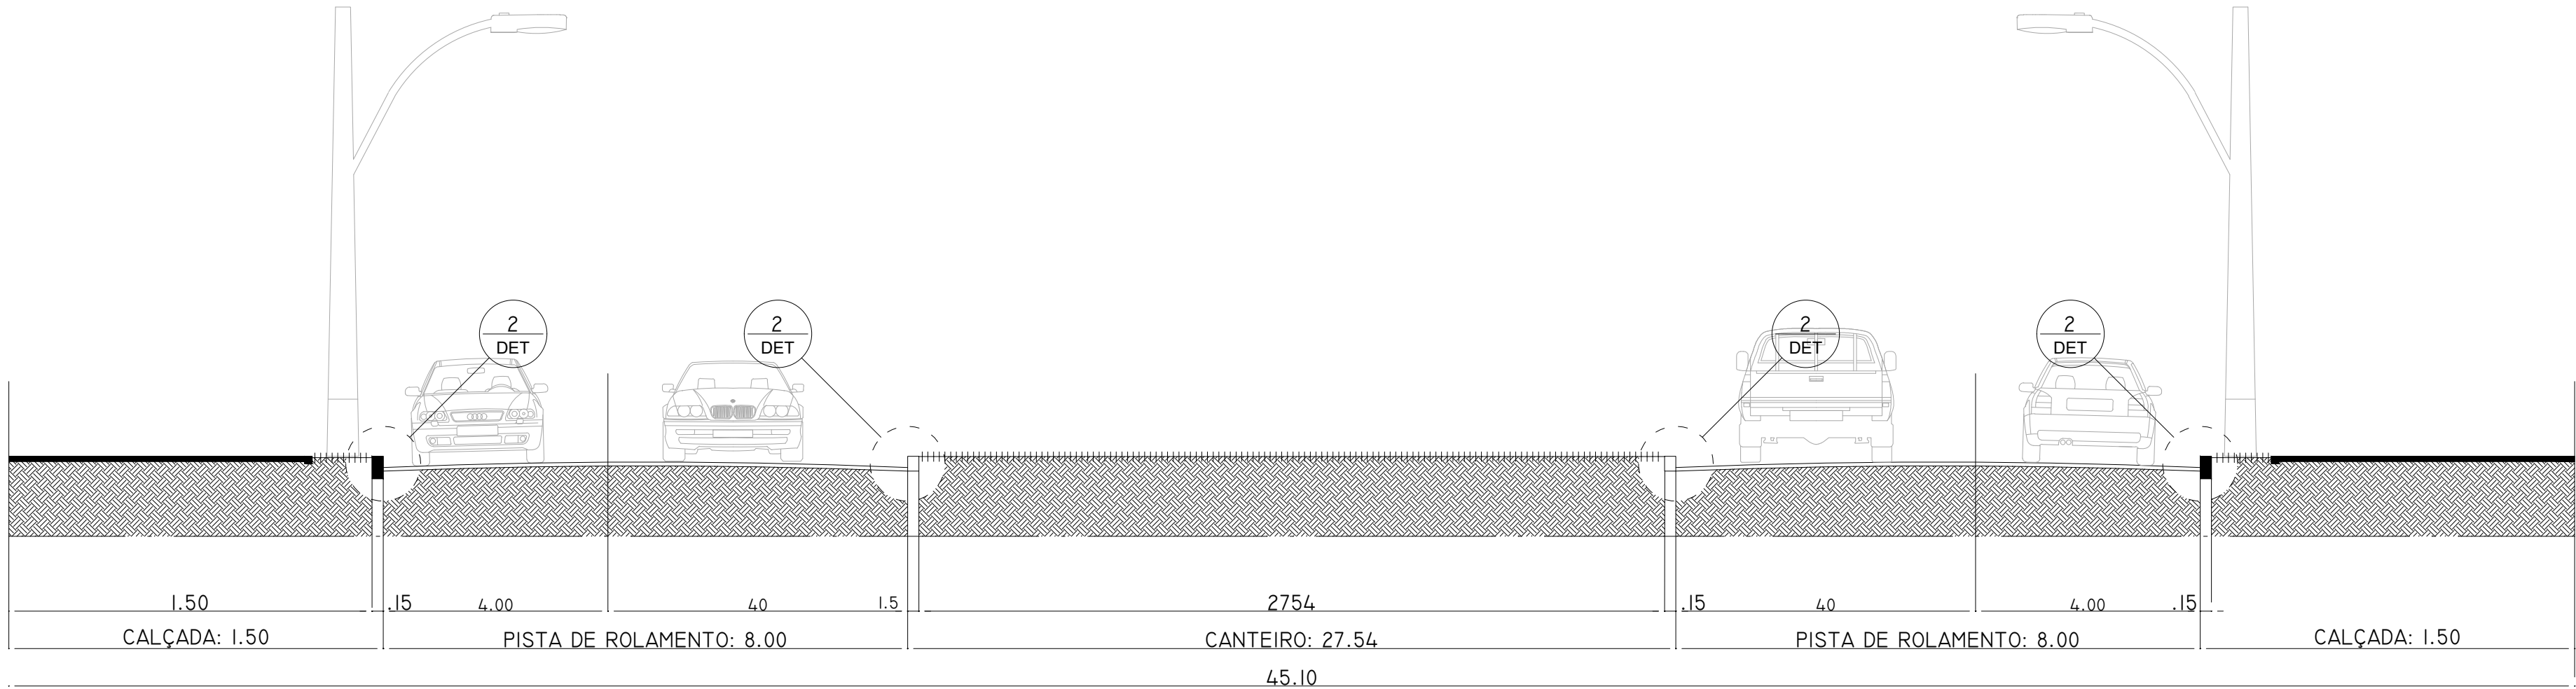


SECÇÃO TIPO DA AVENIDA RADIALISTA PEDRO ALVES DO NASCIMENTO
ESCALA 1:100

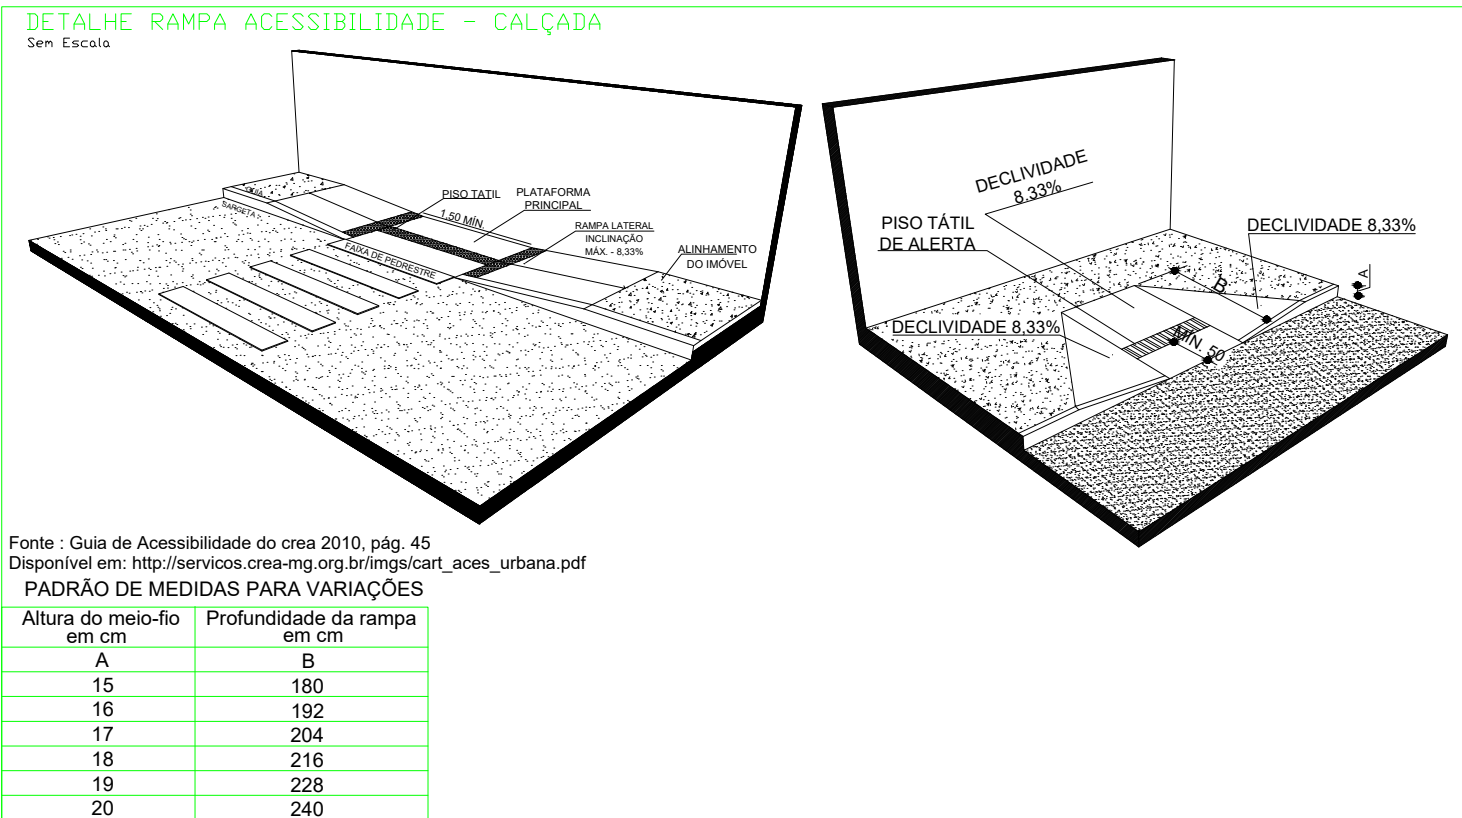


SECÇÃO TIPO DA AVENIDA LEONOR DE CASTRO MAGALHÃES
ESCALA 1:100

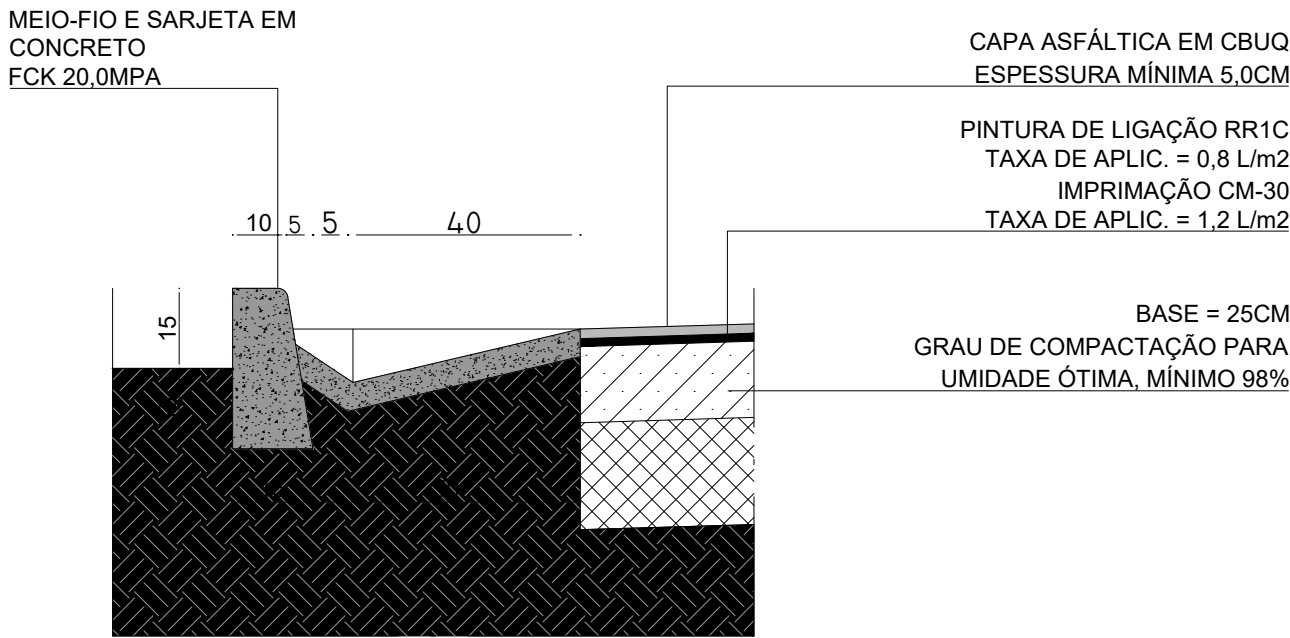

NOTAS GERAIS

- O REVESTIMENTO DO PAVIMENTO NOVO SERÁ EXECUTADO EM 1 (UMA) CAMADA DE REVESTIMENTO - CBUQ FAIXA "C" ESPECIFICAÇÃO DE SERVIÇO - DNIT-ES 031/2006
- A RECUPERAÇÃO DO PAVIMENTO EXISTENTE SERÁ EXECUTADA EM PONTOS LOCALIZADOS - CONFORME MOSTRA O DETALHE-2.
- NA RECUPERAÇÃO/TAPA BURACOS A PINTURA DE LIGAÇÃO DEVERÁ EMPREGAR COMO MATERIAL BETUMINOSO EMULSÃO ASFÁLTICA TIPO RR-2C, DILUÍDA EM ÁGUA NA PROPORÇÃO DE 1:1. A TAXA DE APLICAÇÃO DA EMULSÃO DILUÍDA DEVERÁ SER DA ORDEM DE 1 L/M². ESPECIFICAÇÃO APLICÁVEL: DNIT-ES 145/2010.
- A CAMADA DE BASE DEVERÁ SER IMPRIMADA NO MESMO TURNO DA SUA LIBERAÇÃO, UTILIZANDO ASFALTO DILUÍDO TIPO CM-30. ESPECIFICAÇÃO APLICÁVEL: DNIT-ES 144/2010.
- A CAMADA DE BASE SERÁ COMPOSTA DE MATERIAL GRANULAR ESTABILIZADO GRANULONOMETRICAMENTE, COMPACTADA COM A ENERGIA DE REFERÊNCIA DO PROCTOR MODIFICADO. A UMIDADE DEVERÁ SITUAR-SE NO INTERVALO DE -2% A +1% EM RELAÇÃO À ÓTIMA, PREFERENCIALMENTE NO RAMO SECO. ESPECIFICAÇÃO APLICÁVEL: DNIT 001/2009 - PRO.
- A CAMADA DE SUB-BASE SERÁ COMPOSTA DE MATERIAL GRANULAR ESTABILIZADO GRANULONOMETRICAMENTE, DEVERÁ SER COMPACTADA COM A ENERGIA DE REFERÊNCIA DO PROCTOR INTERMODIFICADO. A UMIDADE DEVERÁ SITUAR-SE NO INTERVALO DE -2% A +1% EM RELAÇÃO A ÓTIMA, PREFERENCIALMENTE NO RAMO SECO. ESPECIFICAÇÃO APLICÁVEL: DNIT 001/2009 - PRO.
- O SUBLEITO DEVERÁ SER REGULARIZADO E COMPACTADO COM A ENERGIA DE PREFERÊNCIA DO PROCTOR INTERNORMAL (12 GOLPES POR CAMADA); A UMIDADE DEVERÁ SITUAR-SE NO INTERVALO DE -2% A +1% EM RELAÇÃO A ÓTIMA, PREFERENCIALMENTE NO RAMO SECO. OS MATERIAIS CONSTITUINTES DO SUBLEITO DEVERÃO APRESENTAR ISC > ISPROJ E EXPANSÃO < 2,00%. (ISPROJ=8%). ESPECIFICAÇÃO APLICÁVEL: DNIT-ES 137/2010.

10	PROJETO DE PAVIMENTAÇÃO - EXECUTIVO - REVISÃO CE 1542/2023	DT/SEMOP	19 / 06 / 2023
0	PROJETO DE PAVIMENTAÇÃO - EXECUTIVO - EMISSÃO INICIAL	DT/SEMOP	15 / 02 / 2023
REVISÃO	DESCRIÇÃO	RESPONSÁVEL	DATA



SECRETARIA MUNICIPAL DE OBRAS PÚBLICAS

TODOS OS DIREITOS RESERVADOS. ESTE DOCUMENTO NÃO PODE SER UTILIZADO, COPIADO OU CEDIDO FORA DOS TERMOS CONTRATUAIS, OU SEM AUTORIZAÇÃO DO RESPONSÁVEL. ESTE DESENHO DE PROPRIEDADE DO **MUNICÍPIO DE PATROCÍNIO** DEVE SER UTILIZADO SOMENTE PELO PESSOAL AUTORIZADO, DENTRO DOS INTERESSES DO MUNICÍPIO. É PROIBIDA A SUA REPRODUÇÃO TOTAL OU PARCIAL SEM PERMISSÃO PRÉVIA, DEVENDO SER DEVOLVIDO AO **DEPARTAMENTO TÉCNICO DA SECRETARIA MUNICIPAL DE OBRAS PÚBLICAS (SEMOP)** QUANDO SOLICITADO OU QUANDO DA CONCLUSÃO DOS TRABALHOS QUAIS A INFORMAÇÃO AQUI CONTIDA FOI NECESSÁRIA.

PROPRIETÁRIO: MUNICÍPIO DE PATROCÍNIO		CNPJ: 18.468.033/0001-26	
OBRA: AVENIDA RADIALISTA PEDRO ALVES DO NASCIMENTO E AVENIDA LEONOR DE CASTRO MAGALHÃES		ENDEREÇO: PATROCÍNIO, MG.	
TÍTULO: PAVIMENTAÇÃO DE VIAS URBANAS NO MUNICÍPIO DE PATROCÍNIO-MG		SIGLA: PAV	
CONTEÚDO:		DATA: MARÇO / 2023	
ESCALA: 1 : 500 EXCETO QUANDO INDICADA	CÓD. DOC.: ARQ_PAV_AVENIDAS PEDRO ALVES_LEONORR.02		FOLHA:
COORDENADOR:	AUTOR DO PROJETO:	R. T. OBRA:	PROPRIETÁRIO:
ORLANDO VARGAS DA SILVA NETO COORDENADOR DE PROJETOS URBANÍSTICOS ENGENHEIRO CIVIL - CREA-MG 235.269/0	ORLANDO VARGAS DA SILVA NETO COORDENADOR DE PROJETOS URBANÍSTICOS ENGENHEIRO CIVIL - CREA-MG 235.269/0		MUNICÍPIO DE PATROCÍNIO CNPJ: 18.468.033/0001-26